


RAKENNUKSEN KERROSALA 657 km² sis. VS-TILAA 22 km²
 RAKENNUKSEN TILAVUUS 2 438 m³

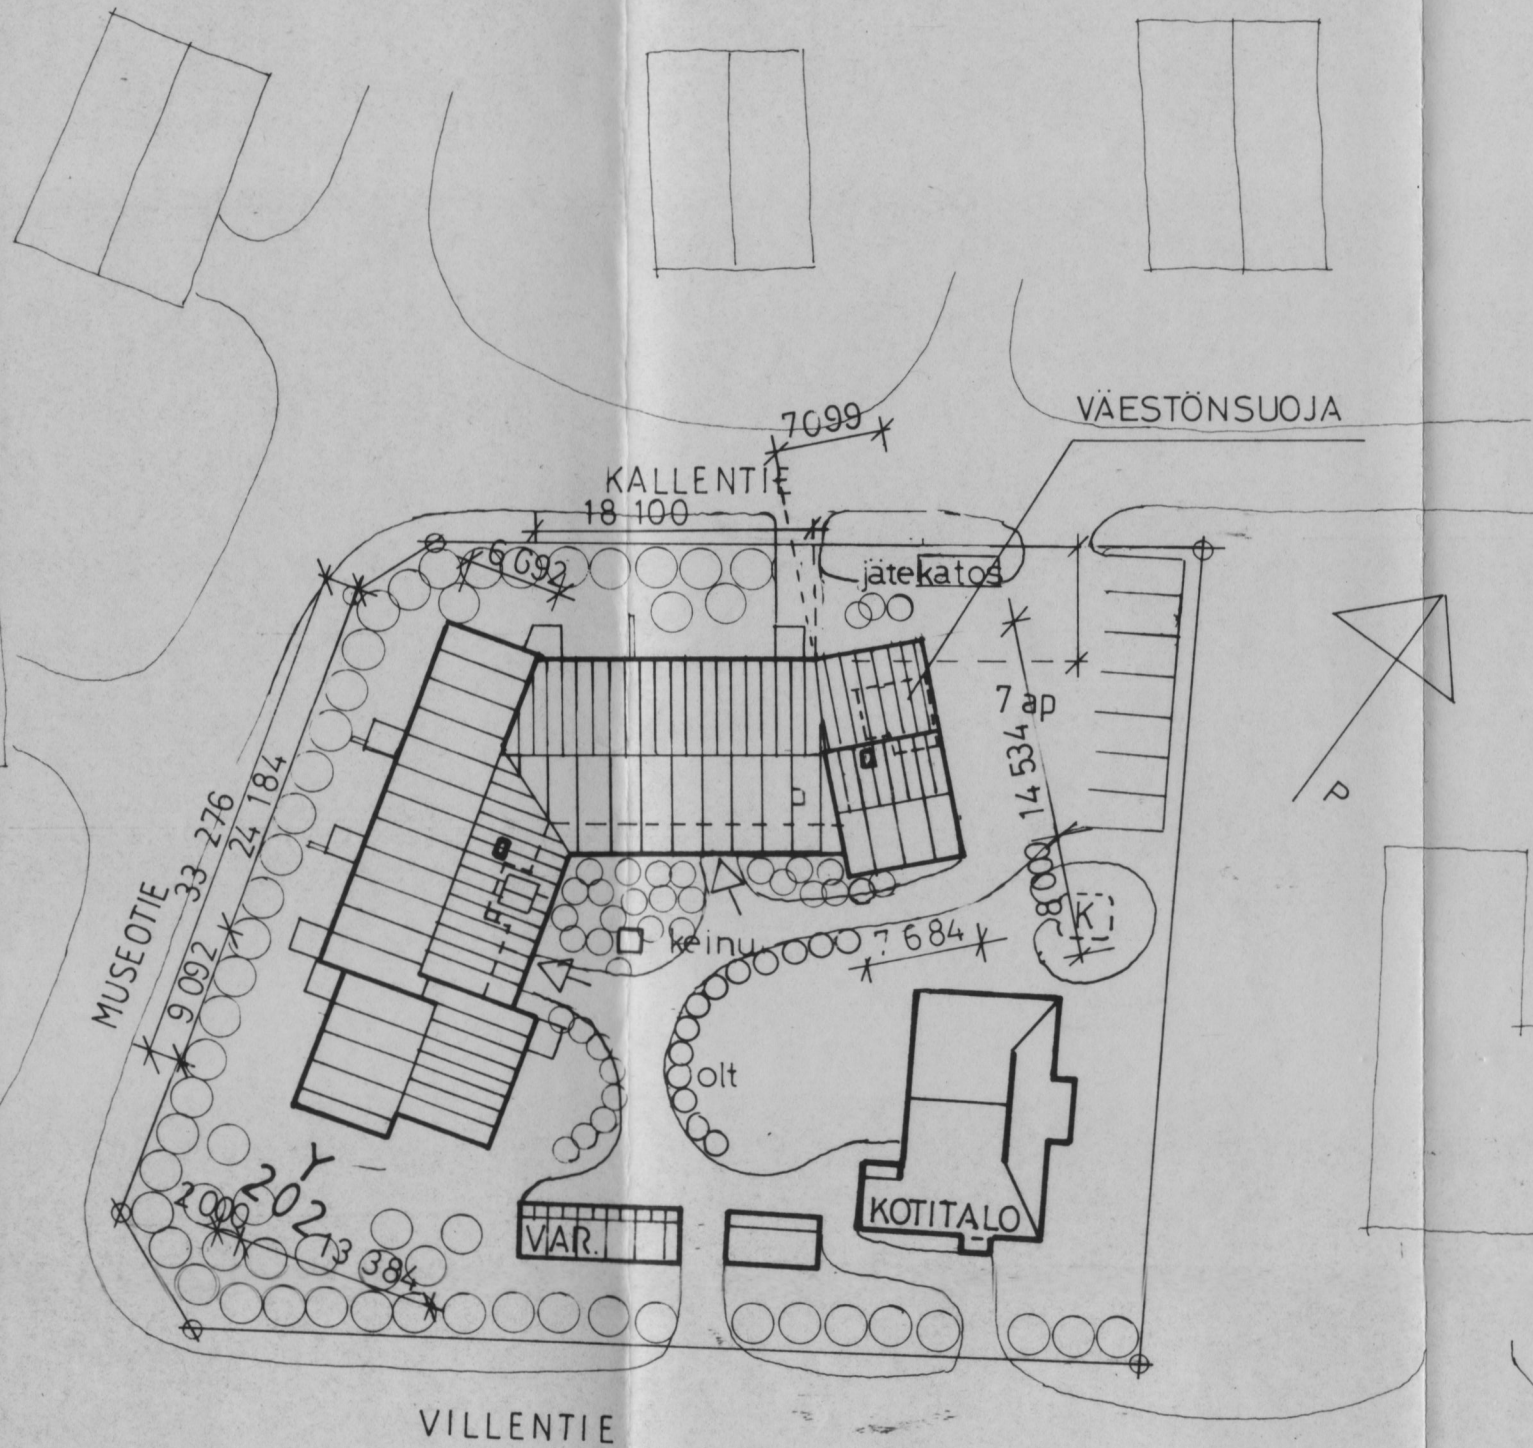

K.osa / Kylä	Kortteli / Tila	Tontti / Rn:o	Viranomaisen merkintöjä varten	
KIRKONKYLÄ	202		Piirustustyyppi	Juoks.n:o
Rakennustoimenpide	UUDISRAKENNUS		PÄÄPIIRUSTUS	1
Rakennuskohteen nimi ja osoite	SOTAINVALIDIEN PALVELUTALO TYRNÄVÄ		Piirustuksen sisältö	Mittakaavat
			ASEMAPIIRROS	1:500
ARKKITEHDIT MAIJA NIEMELÄ JA PENTTI MYLLYMÄKI Sakarinkatu 3 B 64 00500 Helsinki Puh. & fax. 90-7531 588			Suunnitteluala, työn numero ja piirustuksen numero	Muutos
19.5.1993 Maija Niemelä Pentti Myllymäki				