


SIVU LUOTEeseen , KALLENTIELLE


VAAKALAUTAV.

RIMALAUTAVERHOUS

BETONI

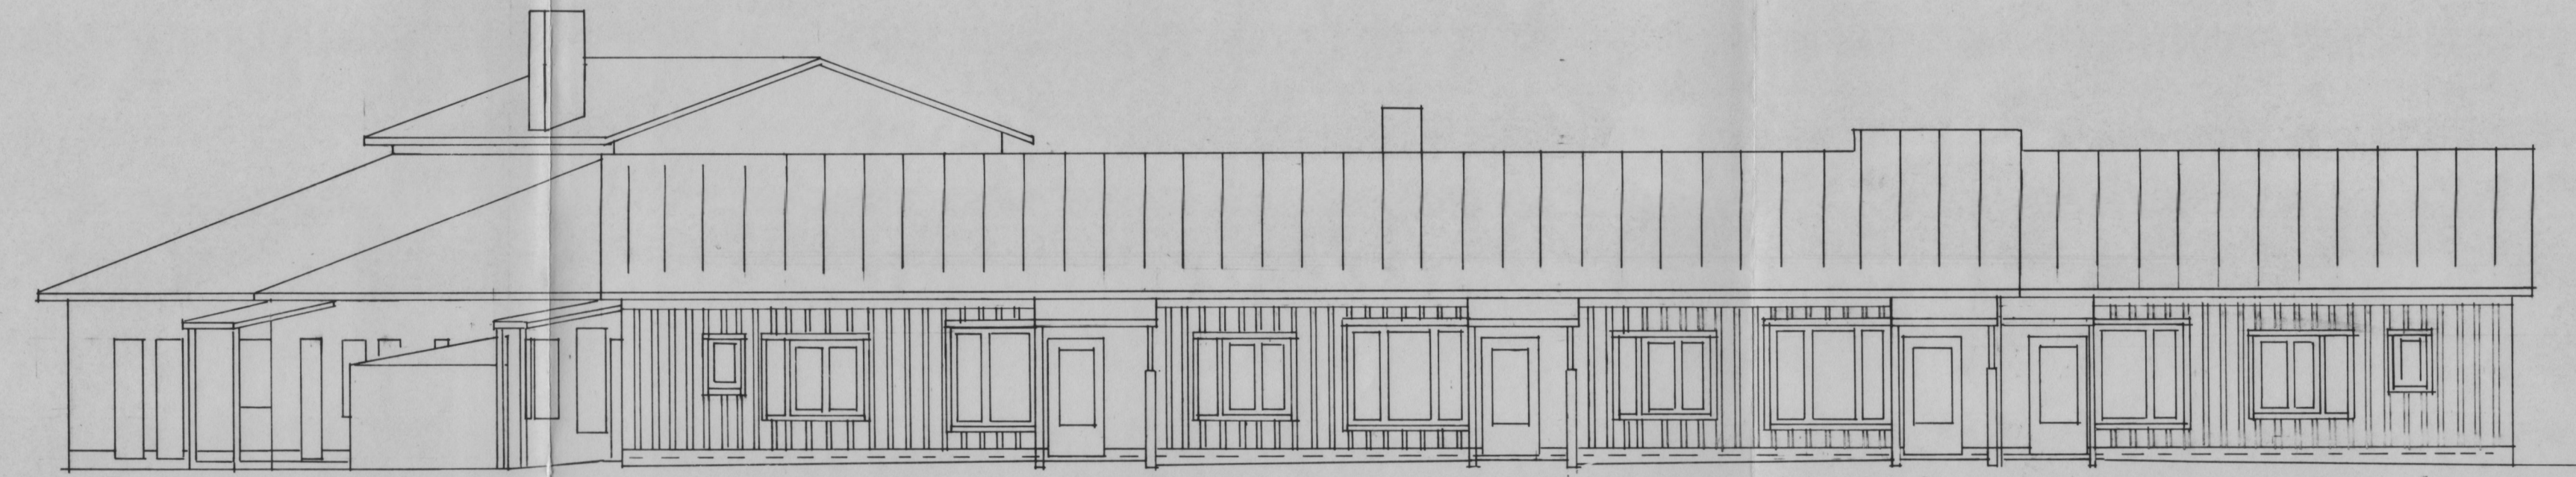


SIVU LÄNTEEN , MUSEOTIELLE

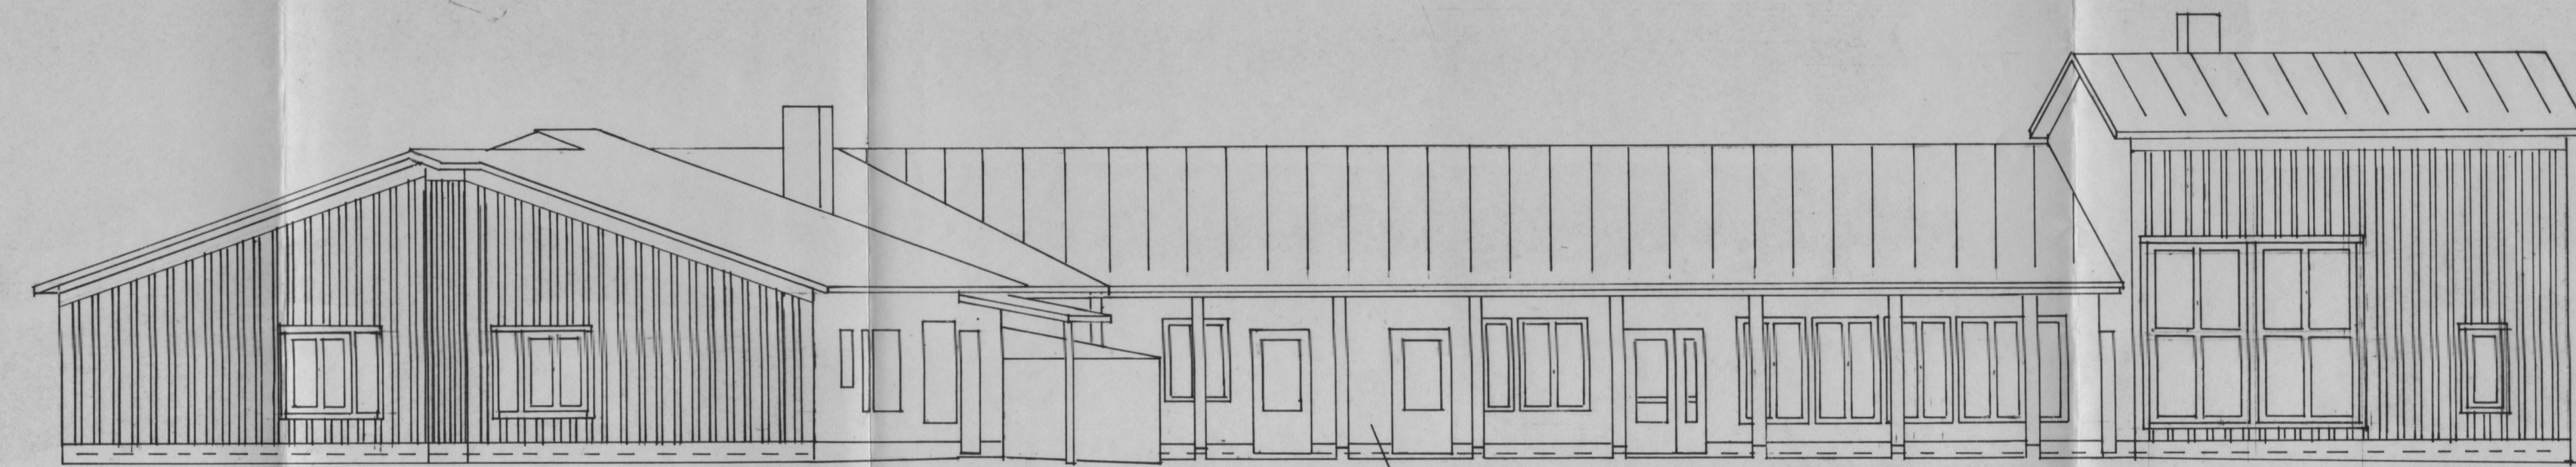

SIVU ETELÄÄN

VAAKALAUTAVERHOUS

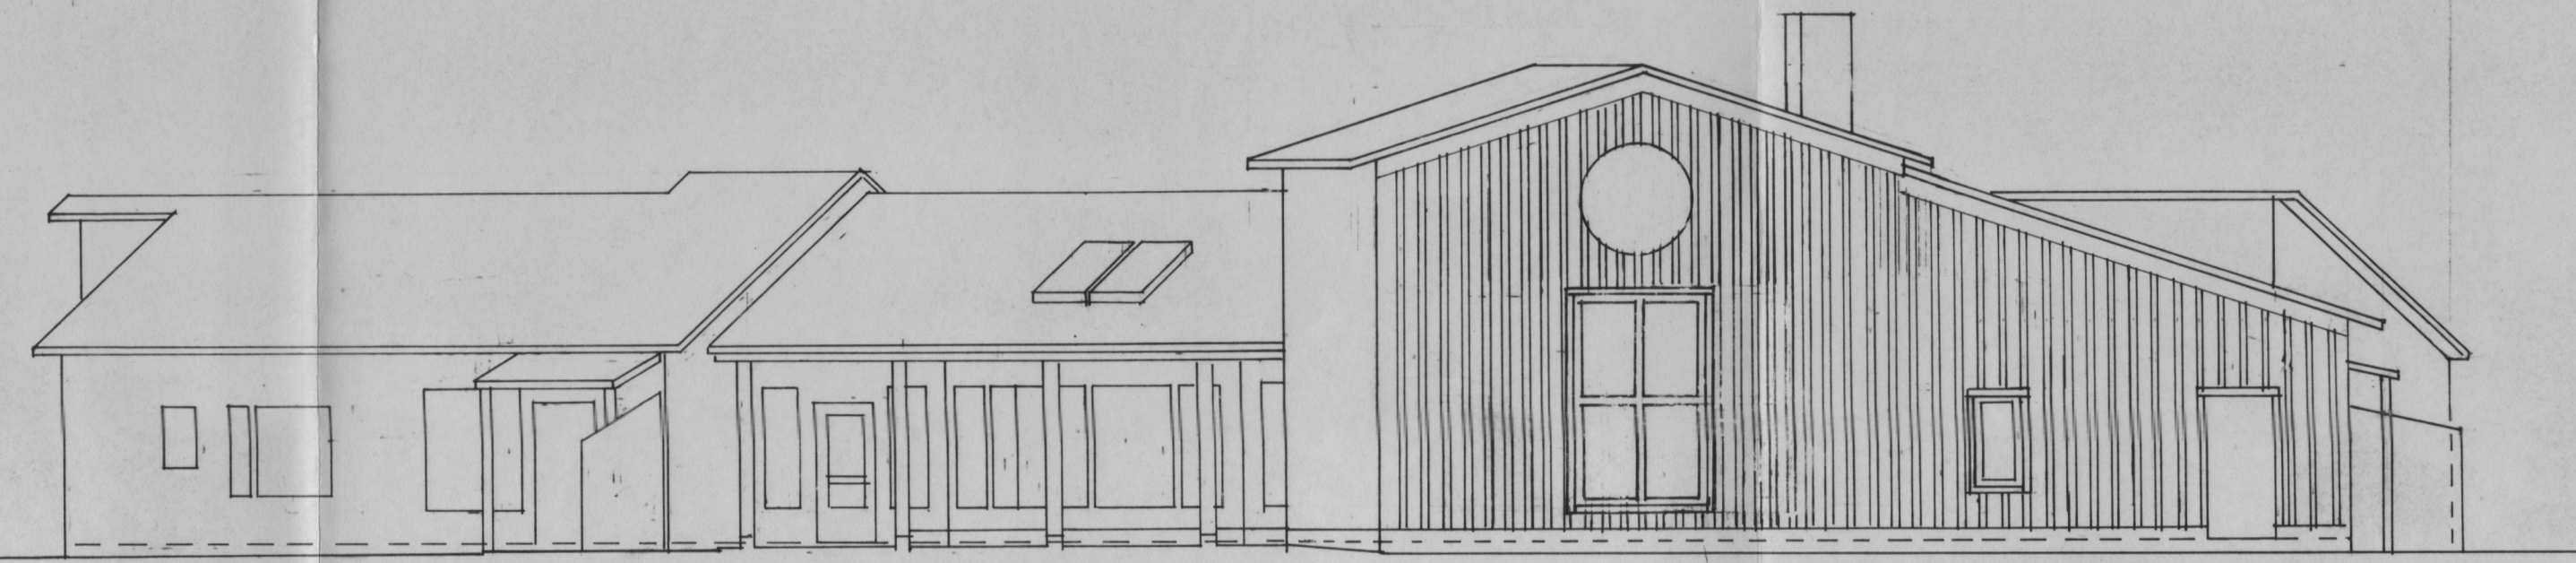

SIVU ITÄÄN

K. osa / Kyla	Kortti / Tila	Tontti / Rn:o	Viranomaisen merkintä varten
KIRKONKYLÄ 202			
Rakennusluottamus	UUDISRAKENNUS		Piirustuksen sisältö
Rakennuskohteen nimi ja osoite	SOTAINVALIDIEN PALVELUTALO TYRNÄVÄ		JULKI SIVUT
ARKKITEHDIT MAIJA NIEMELÄ JA PENTTI MYLLYMÄKI	Sakarinkatu 3 B 64 00500 Helsinki Puh. & fax: 90-7531 588	91800 Tyrvävä Puh. & fax: 981-451 077	Muutos
19.5.1993	Maija Niemelä	Pentti Myllymäki	