

Alapohja:

60 mm Pintamateriaali
60 mm Teräsbetoni-laatta. ter. 3-150
60 mm Polystyreenisolumuovi R yli rakennuksen. Lisäksi 1,0 m:n reunak.
60 mm.
300 mm Eristyshiekka. Hiekan raekoko 0,6...6,0 mm.

Yläpohja:


22 mm Huopakate kolmiorimoin
Raakaponttilauta-alusta
Tuuletusväli
Kattokannatin
50 mm Tuulensuoja mineraalivilla 03.050
150 +
150mm Mineraalivilla 01.045
0,2mm Muovikelmu
22mm 22x100 k400 koolaus
13 mm Gyproc
Pintamateriaali

Ulkoseinä:


Rimalautaverhous, peittomaalaus
22mm 22x100 k600 naulausalusta
9mm TSL-Gyproc
50mm Mineraalivilla 01.045. Runko 50x50 k600
125mm Mineraalivilla 01.045. Runko 50x125 k600
0,2mm Höyrynsulku
13mm EK-Gyproc
Pintamateriaali

Huoneistojen välinen seinä:


13+13mm Pintamateriaali
EK Gyproc
70+70mm 50x70 k600 runko+mineraalivilla
13+13mm EK Gyproc
Pintamateriaali
Kosteissa tiloissa seinän alaosa tehdään harkoilla.

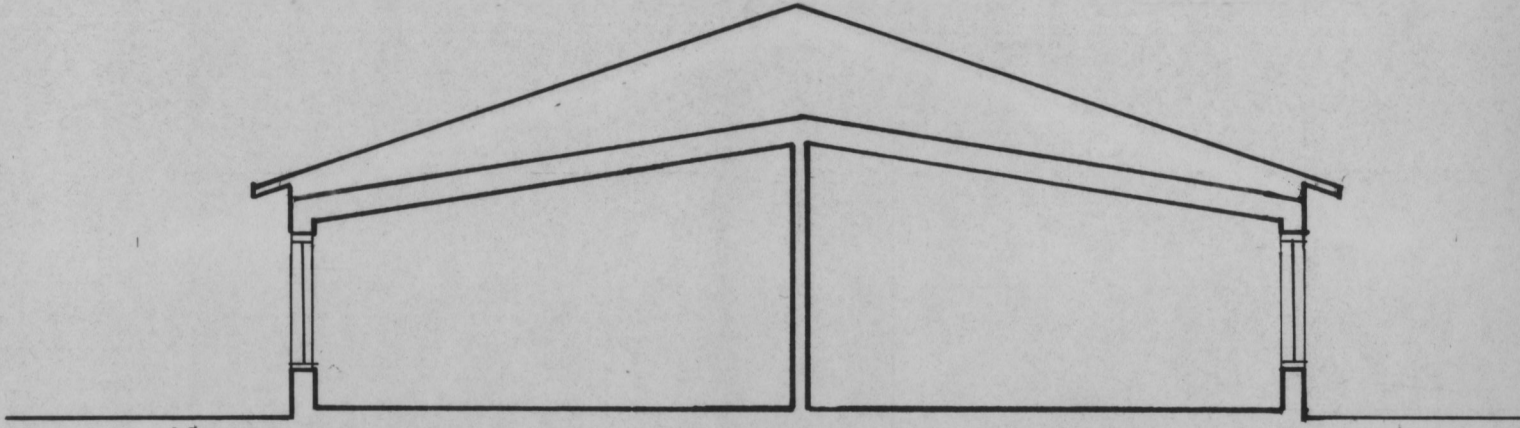


LEIKKAUS A-A

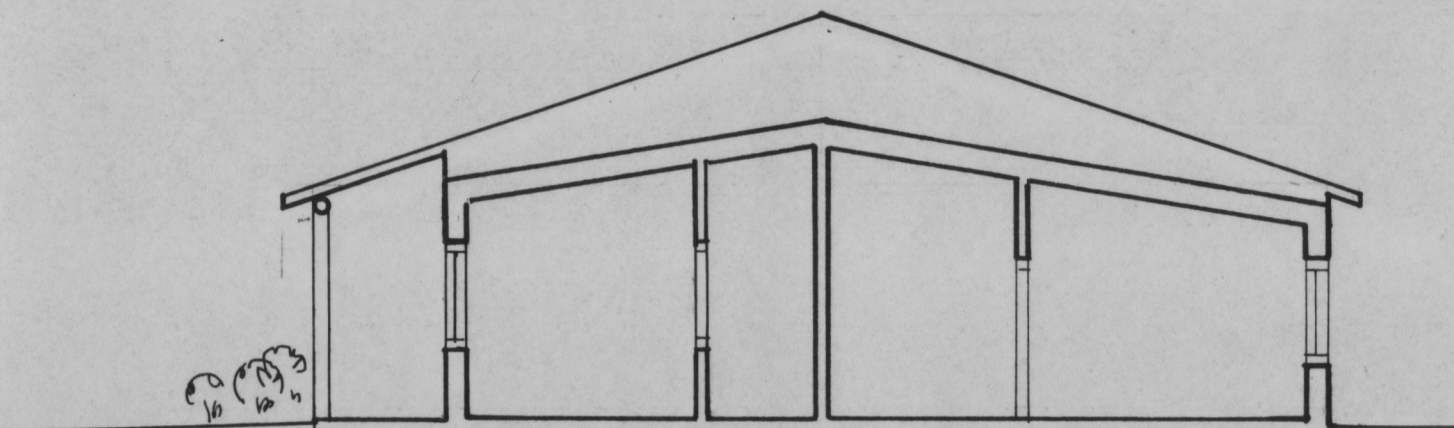

LEIKKAUS E-C

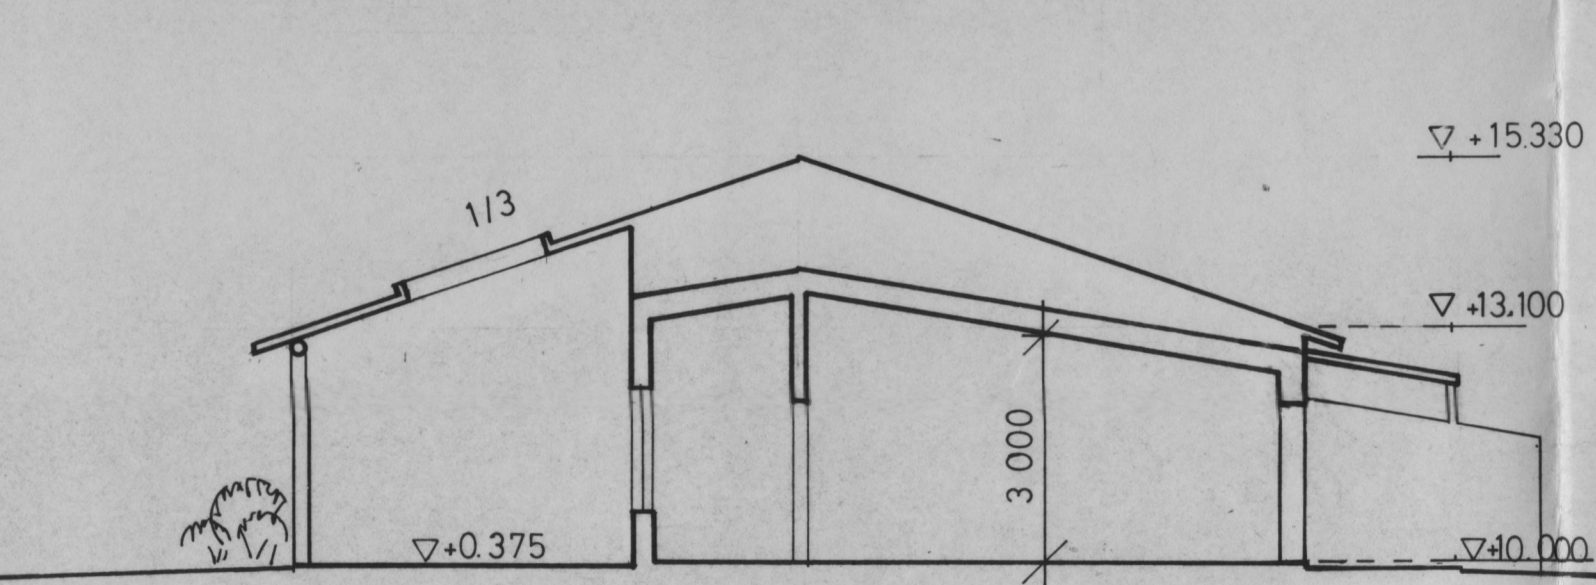

LEIKKAUS B-B

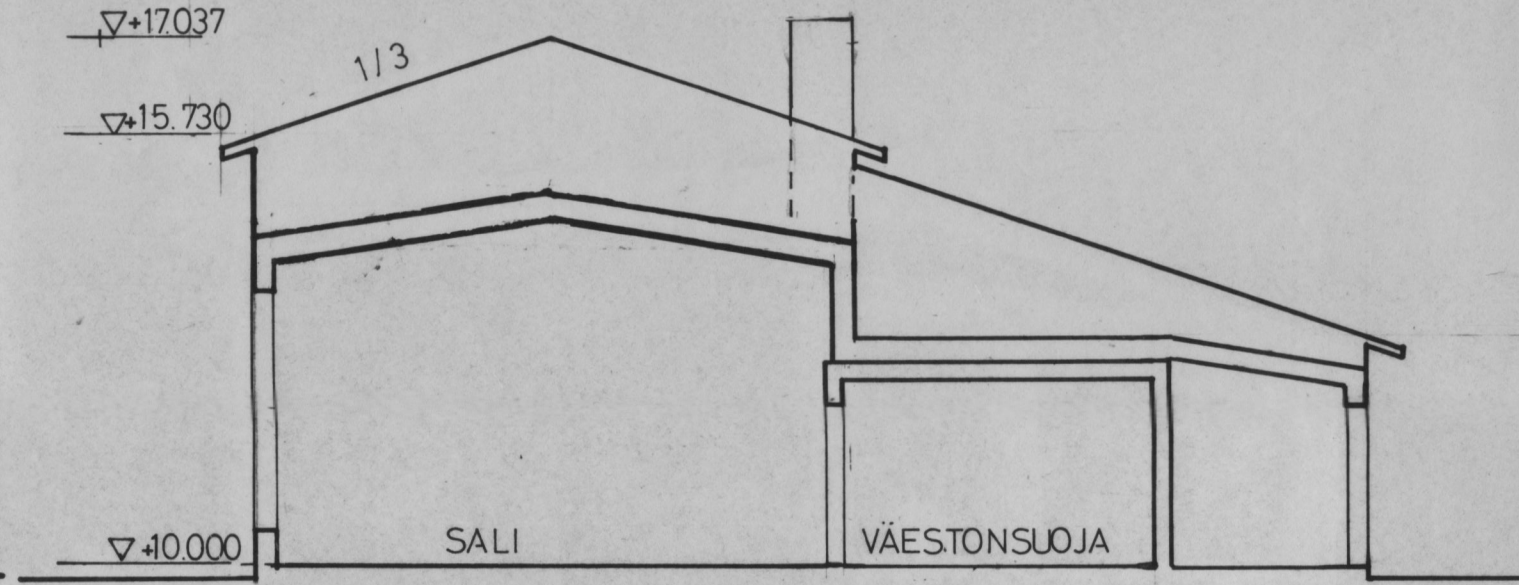

LEIKKAUS D-D

K. osa / Kylä	Kortteli / Tila	Tontti / Rn:o	Viranomaisen merkintöjä varten
KIRKONKYLÄ 202			
Rakennustoimenpide	Piirustustaji	Juoks.no	
UUDISRAKENNUS	PÄÄPIIRUSTUS	3	
Rakennuskohteen nimi ja osoite	Piirustuksen sisältö	Mittakaavat	
SOTAINVALIDIEN PALVELUTALO TYRNÄVÄ	LEIKKAUKSET A-A, B-B, C-C, D - D	1/100	
ARKKITEHDIT MAIJA NIEMELÄ JA PENTTI MYLLYMÄKI Sakarinkatu 3 B 64 00500 Helsinki Puh. & fax. 90-7531 588	Suunnitteluala, työn numero ja piirustuksen numero	Muutos	
	91800 Tyrnävä		
	Puh. & fax. 981-451 077		
19.5.1993	Maija Niemelä		