




JULKISIVU ITÄÄN

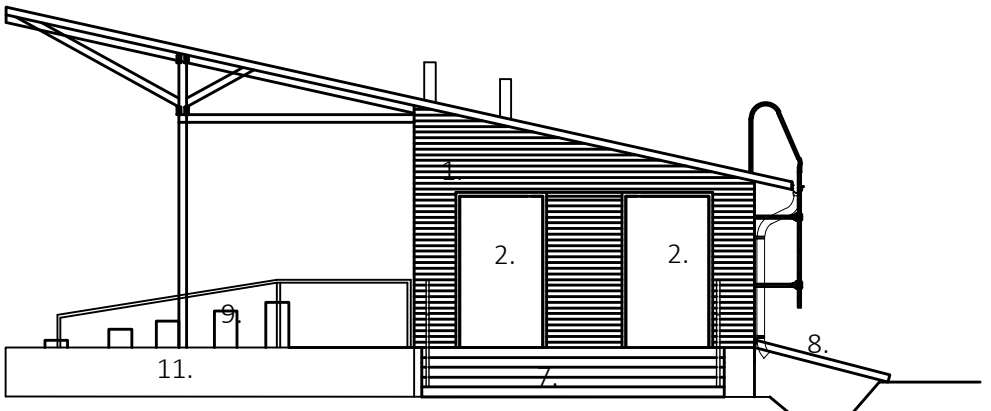

JULKISIVU POHJOISEEN

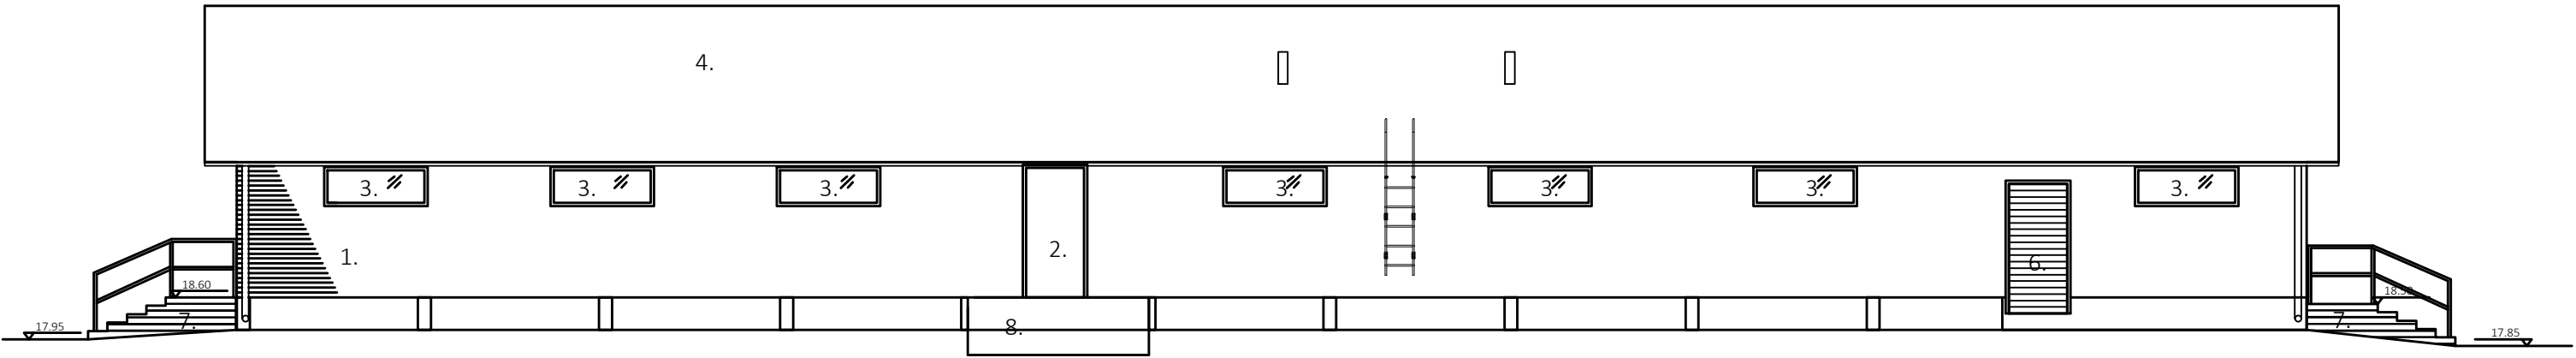

JULKISIVU LÄNTEEN

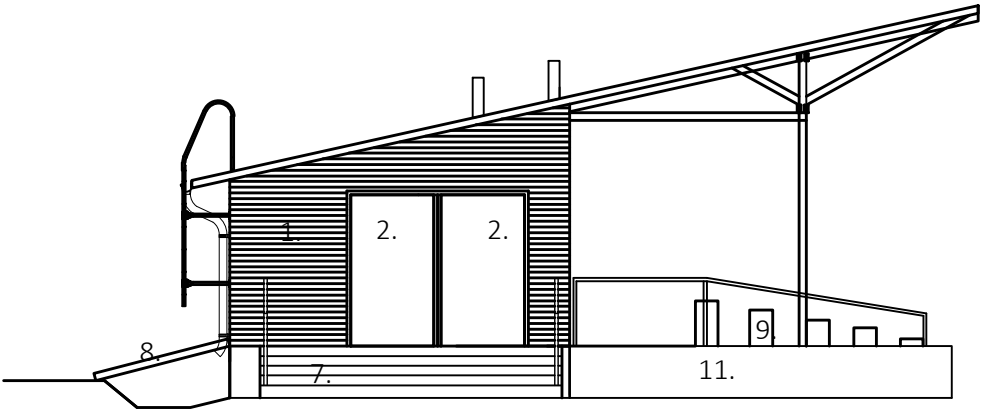

JULKISIVU ETELÄÄN

- 1 VAAKALAUTA MAALATTU (VALKOINEN)
-maalipinnanpesu
-maalinpoistoaine
-mekaaninen kaavinta
-puhdistuspesu
-Maalaus pellavaöljymaali tai petroliöljymaali (maalinsävy entistä vastaava)

- 2 PUURAKENTEINEN OVI, MAALATTU VANERI (VALKOINEN)
-maalipinnanpesu
-maalinpoistoaine
-mekaaninen kaavinta
-puhdistuspesu
-Maalaus pellavaöljymaali tai petroliöljymaali (maalinsävy entistä vastaava)

- 3 PUURAKENTEINEN IKKUNA MAALATTU
-maalipinnanpesu
-maalinpoistoaine
-mekaaninen kaavinta
-puhdistuspesu
-Maalaus pellavaöljymaali tai petroliöljymaali (maalinsävy entistä vastaava)

- 4 BITUMIKERMIKATE VE40 (ALKUPERÄISTÄ VÄRIÄ VASTAAVA)

- 5 PUURAKENTEINEN OVI, MAALATTU PYSTYLAUTA (VALKOINEN)
-maalipinnanpesu
-maalinpoistoaine
-mekaaninen kaavinta
-puhdistuspesu
-Maalaus pellavaöljymaali tai petroliöljymaali (maalinsävy entistä vastaava)

- 6 PUURAKENTEINEN OVI, MAALATTU VAAKALAUTA (VALKOINEN)
-maalipinnanpesu
-maalinpoistoaine
-mekaaninen kaavinta
-puhdistuspesu
-Maalaus pellavaöljymaali tai petroliöljymaali (maalinsävy entistä vastaava)

- 7 UUDET PUURAKENTEISET PORTAAT

- 8 UUSI PUURAKENTEINEN LUISKA

- 9 UUDET PUURAKENTEISET ISTUMAPAIKAT, VÄRI ENTISTÄ VASTAAVA.

- 10 UUSI BETONIKIVEYS (SAUVAKIVI 278x138x80mm)

- 11 UUSI Rudus L-TUKIMUURI 650

ALKUPERÄISET PIIRUSTUKSET VUODELTA 1954.PIIRUSTUKSET ON PUHTAAKSI PIIRETTY TARKEMITTAUSTEN PERUSTEELLA. URAKOITSIIJA VASTAA OLEVIENTEN RAKENTEIDEN TARKEMITTAUKSESTA.

Kortteli/Tila		Tontti/Rno		Viranomaisen merkintöjä	
Käytös- ja rakennustunnus		Korkeus- ja koord. järjestelmä			
Rakennustoimenpide		Piirustuslaji			No
Rakennuskohteen nimi ja osoite		Piirustuksen sisältö			Mittakaavat
KATSOMORAKENNUS		JULKISIVUPIIRUSTUKSET			1:100
ROUSTINTIE		KORJATTU RAKENNE			
91800 TYRNÄVÄ					
SITOWISE		Voudintie 3 90400 Oulu 020 747 6000 www.sitowise.com		Suunn.alo	Työnumero
				Piir.no	Muutos
				ARK 10196949 301	
Suunnittelija		Tiedostosiaini			
Siiri Mattlar, RI AMK		P:\Wise\Oulu\RAK\ORAK\P10196949 Työnäin urheilukalut\08 Muutossuunnittelu			
Vast.suun/Hyväksyjä		Päiväys			Tiedosto
Marko Myllymäki, RI AMK		30.10.2020			.dwg