
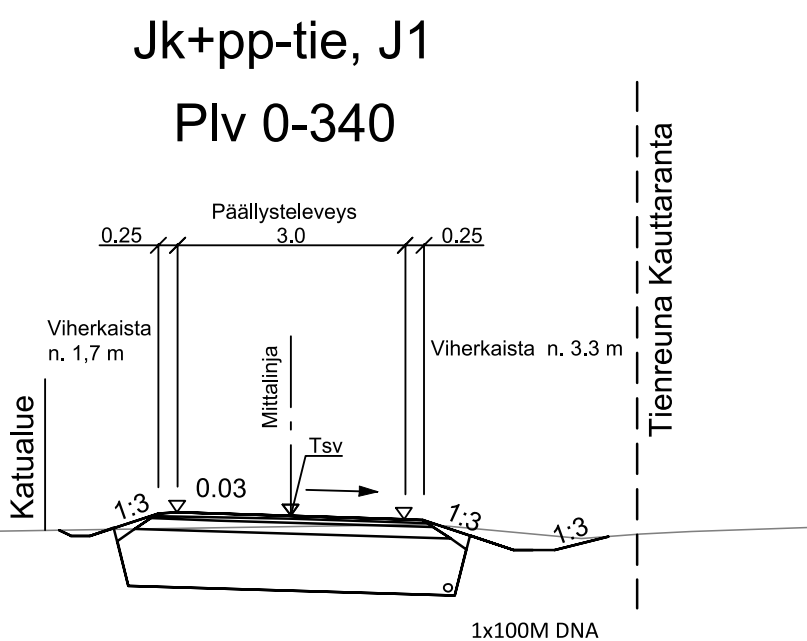


Tupsunkorva, Ansalanka,
Karhukeihäs, Läpimurto, Peuransarvi

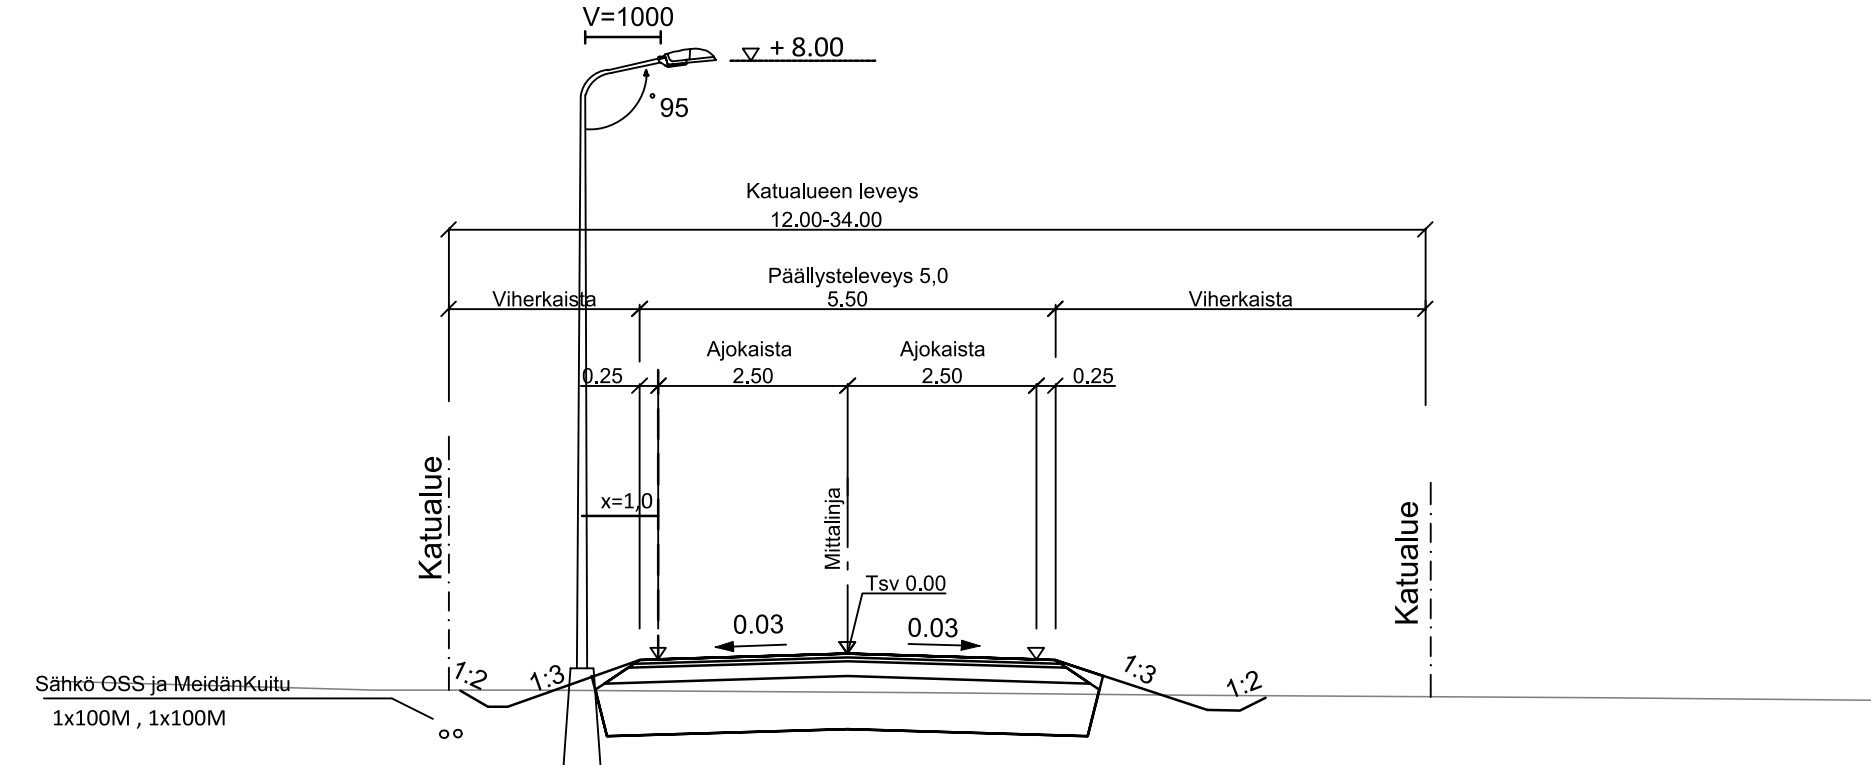

Yleisötilaisuus 11.11.2021

Merkki	Muutos	Pvm	Suunn.	Tark.
Koordinaattijärjestelmä ETRS-GK26, N2000				
Teema	Katu	Kaupunginosa Murto		
Hanke	Murron asemakaava-alueen laajennus		HYVÄKSYNYT KAUP. INS. §	
Kohde	Korkiakaarto,J1,J2, Tupsukorva, Ansalanka, Isokäpälä, Karhukeihäs, Läpimurto, Peuransarvi		§	
			YHDYSKUNTA LTK §	
Asiasisältö Tyyppipoikkileikkaukset		Mittakaava 1:100		
DESTIA		 Tyrnävän kunta Kunnankuja 4 91800 Tyrnävä		
Suunnittelija	Leena Joensuu			
Hyväksyjä	Esa Laurikainen		Hyväksyjä	Tomi Leinonen
Piir.nro	K5-1		Pvm 11.11.2021	Piir.nro