



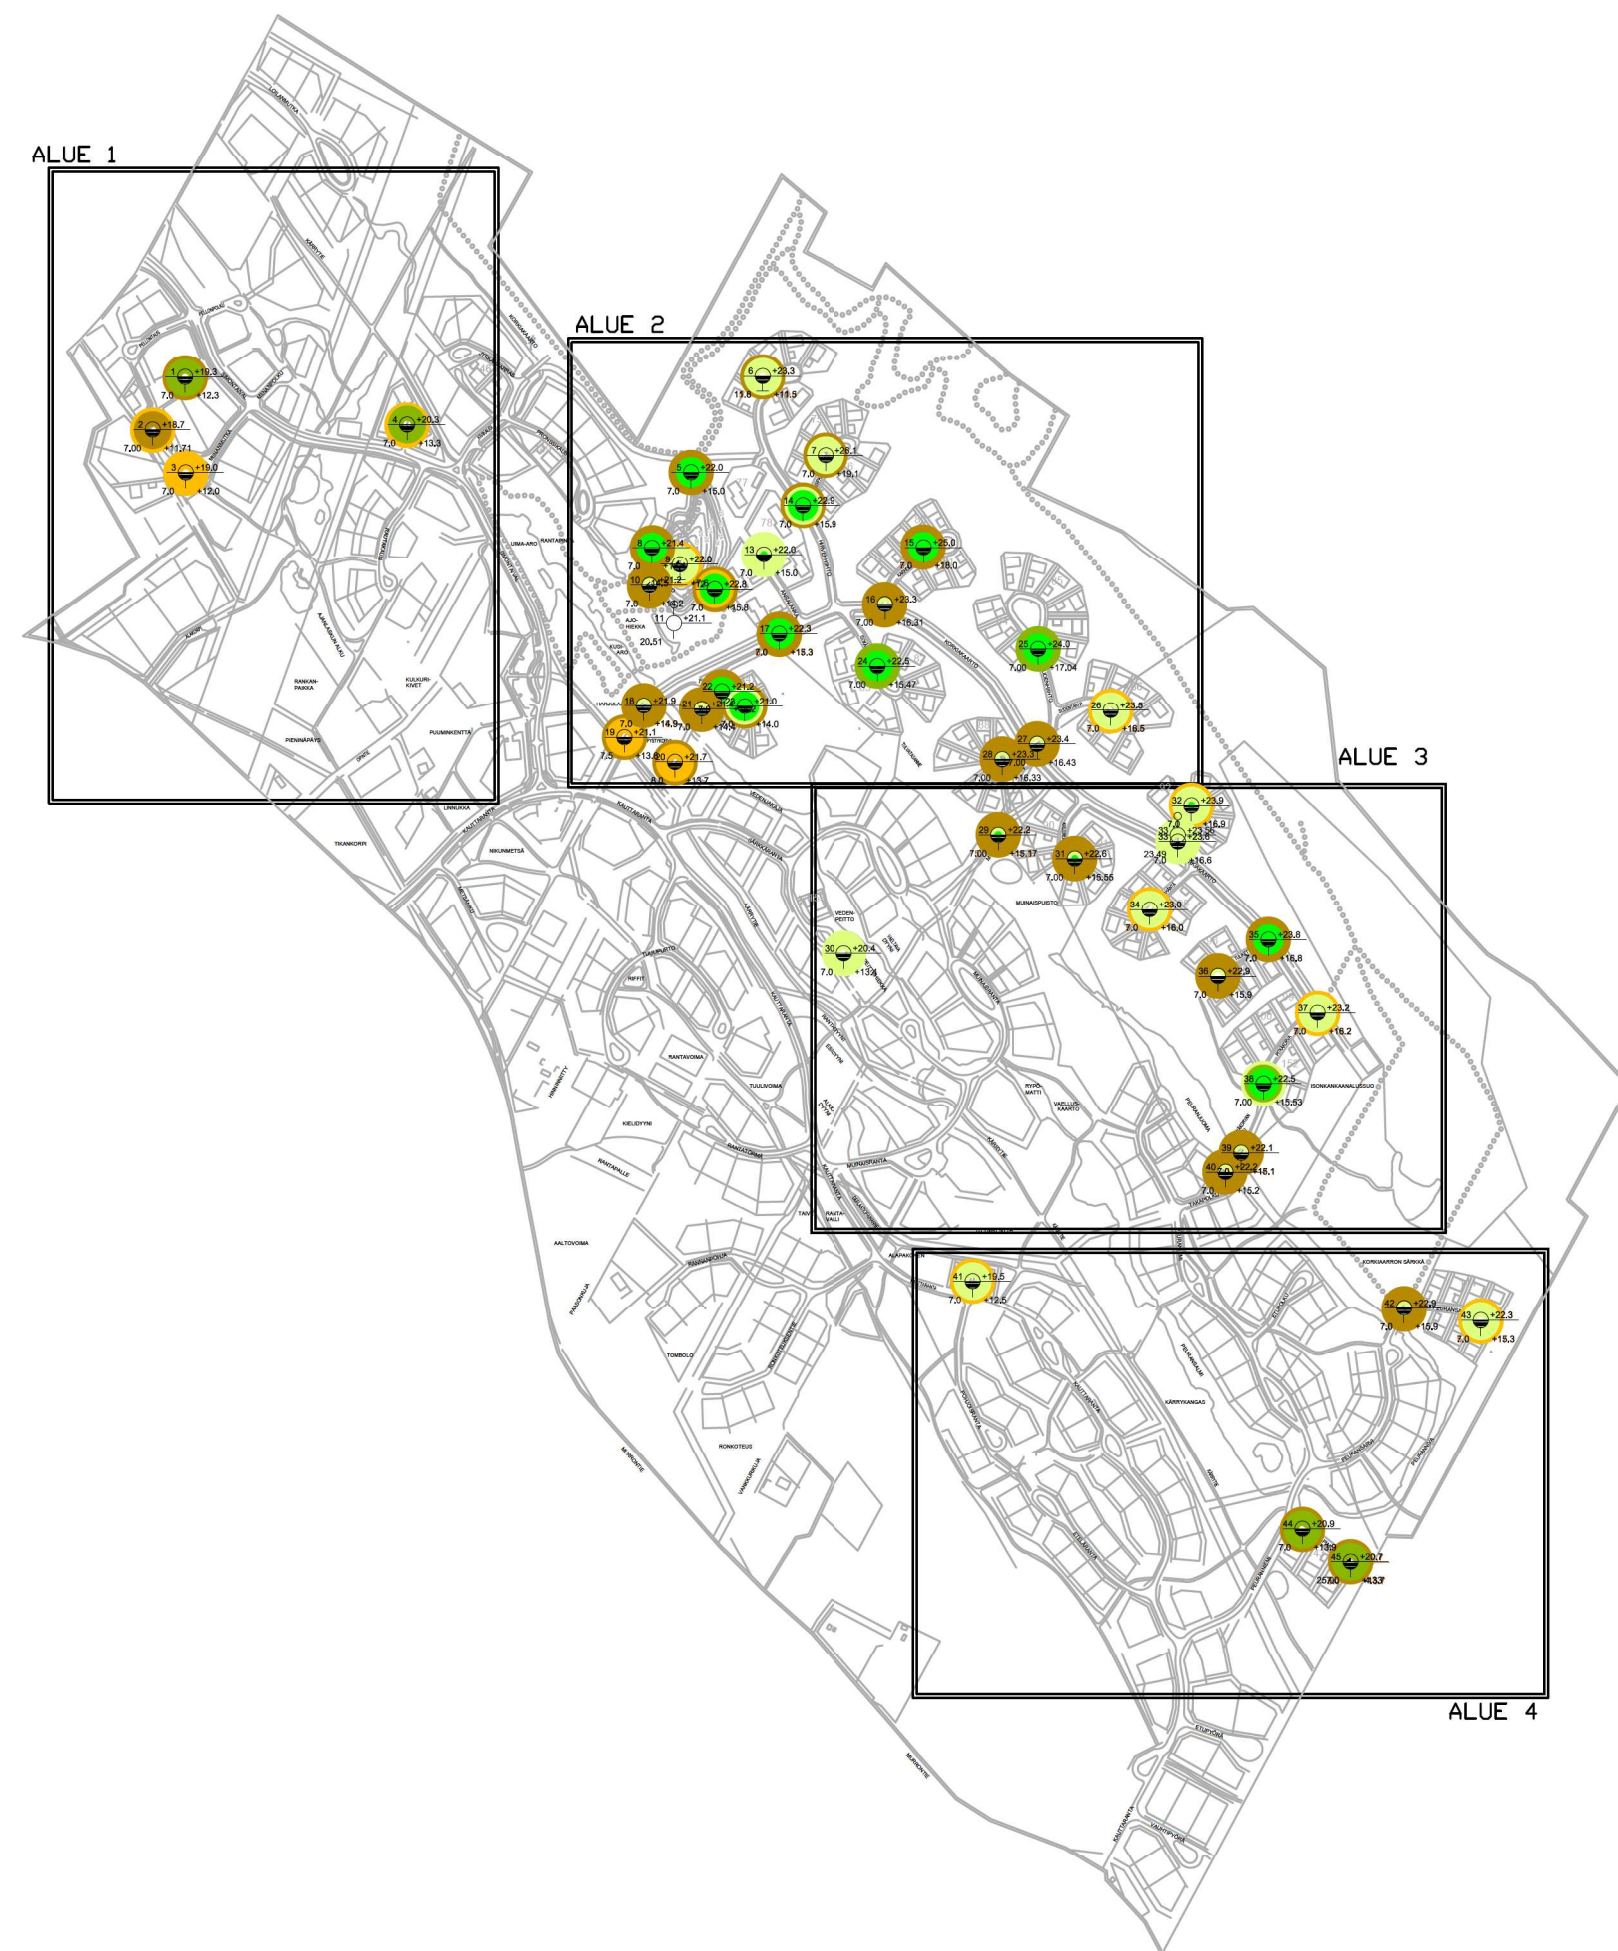

- PINTAKERROS
POHJAMAA
- HIEKKA (KESKITIIVIS-TIIVIS)
HIEKKA (LÖYHÄ)
HIENOAINESMAA (KESKITIIVIS-TIIVIS)
HIENOAINESMAA (LÖYHÄ)
TURVE

MUUTOS 25.01.2021 Kairauksia lisätty tutkimuskartalle PLe

Suunnitteluala GEO	Kiinteistötunnus	Piir. no Liite no
Hanke, kunta Murto Tyrvävä		Mittakaava 1:10000
		Korkeusjärjestelmä N 2000
		Koordinaatisto ETRS-GK26
Maastotöiden tekijä/aika		Piirustuksen sisältö Pohjatutkimuskartta
Päiväys 29.12.2020		
Suunnittelija Paula Lempiäinen		Muutos

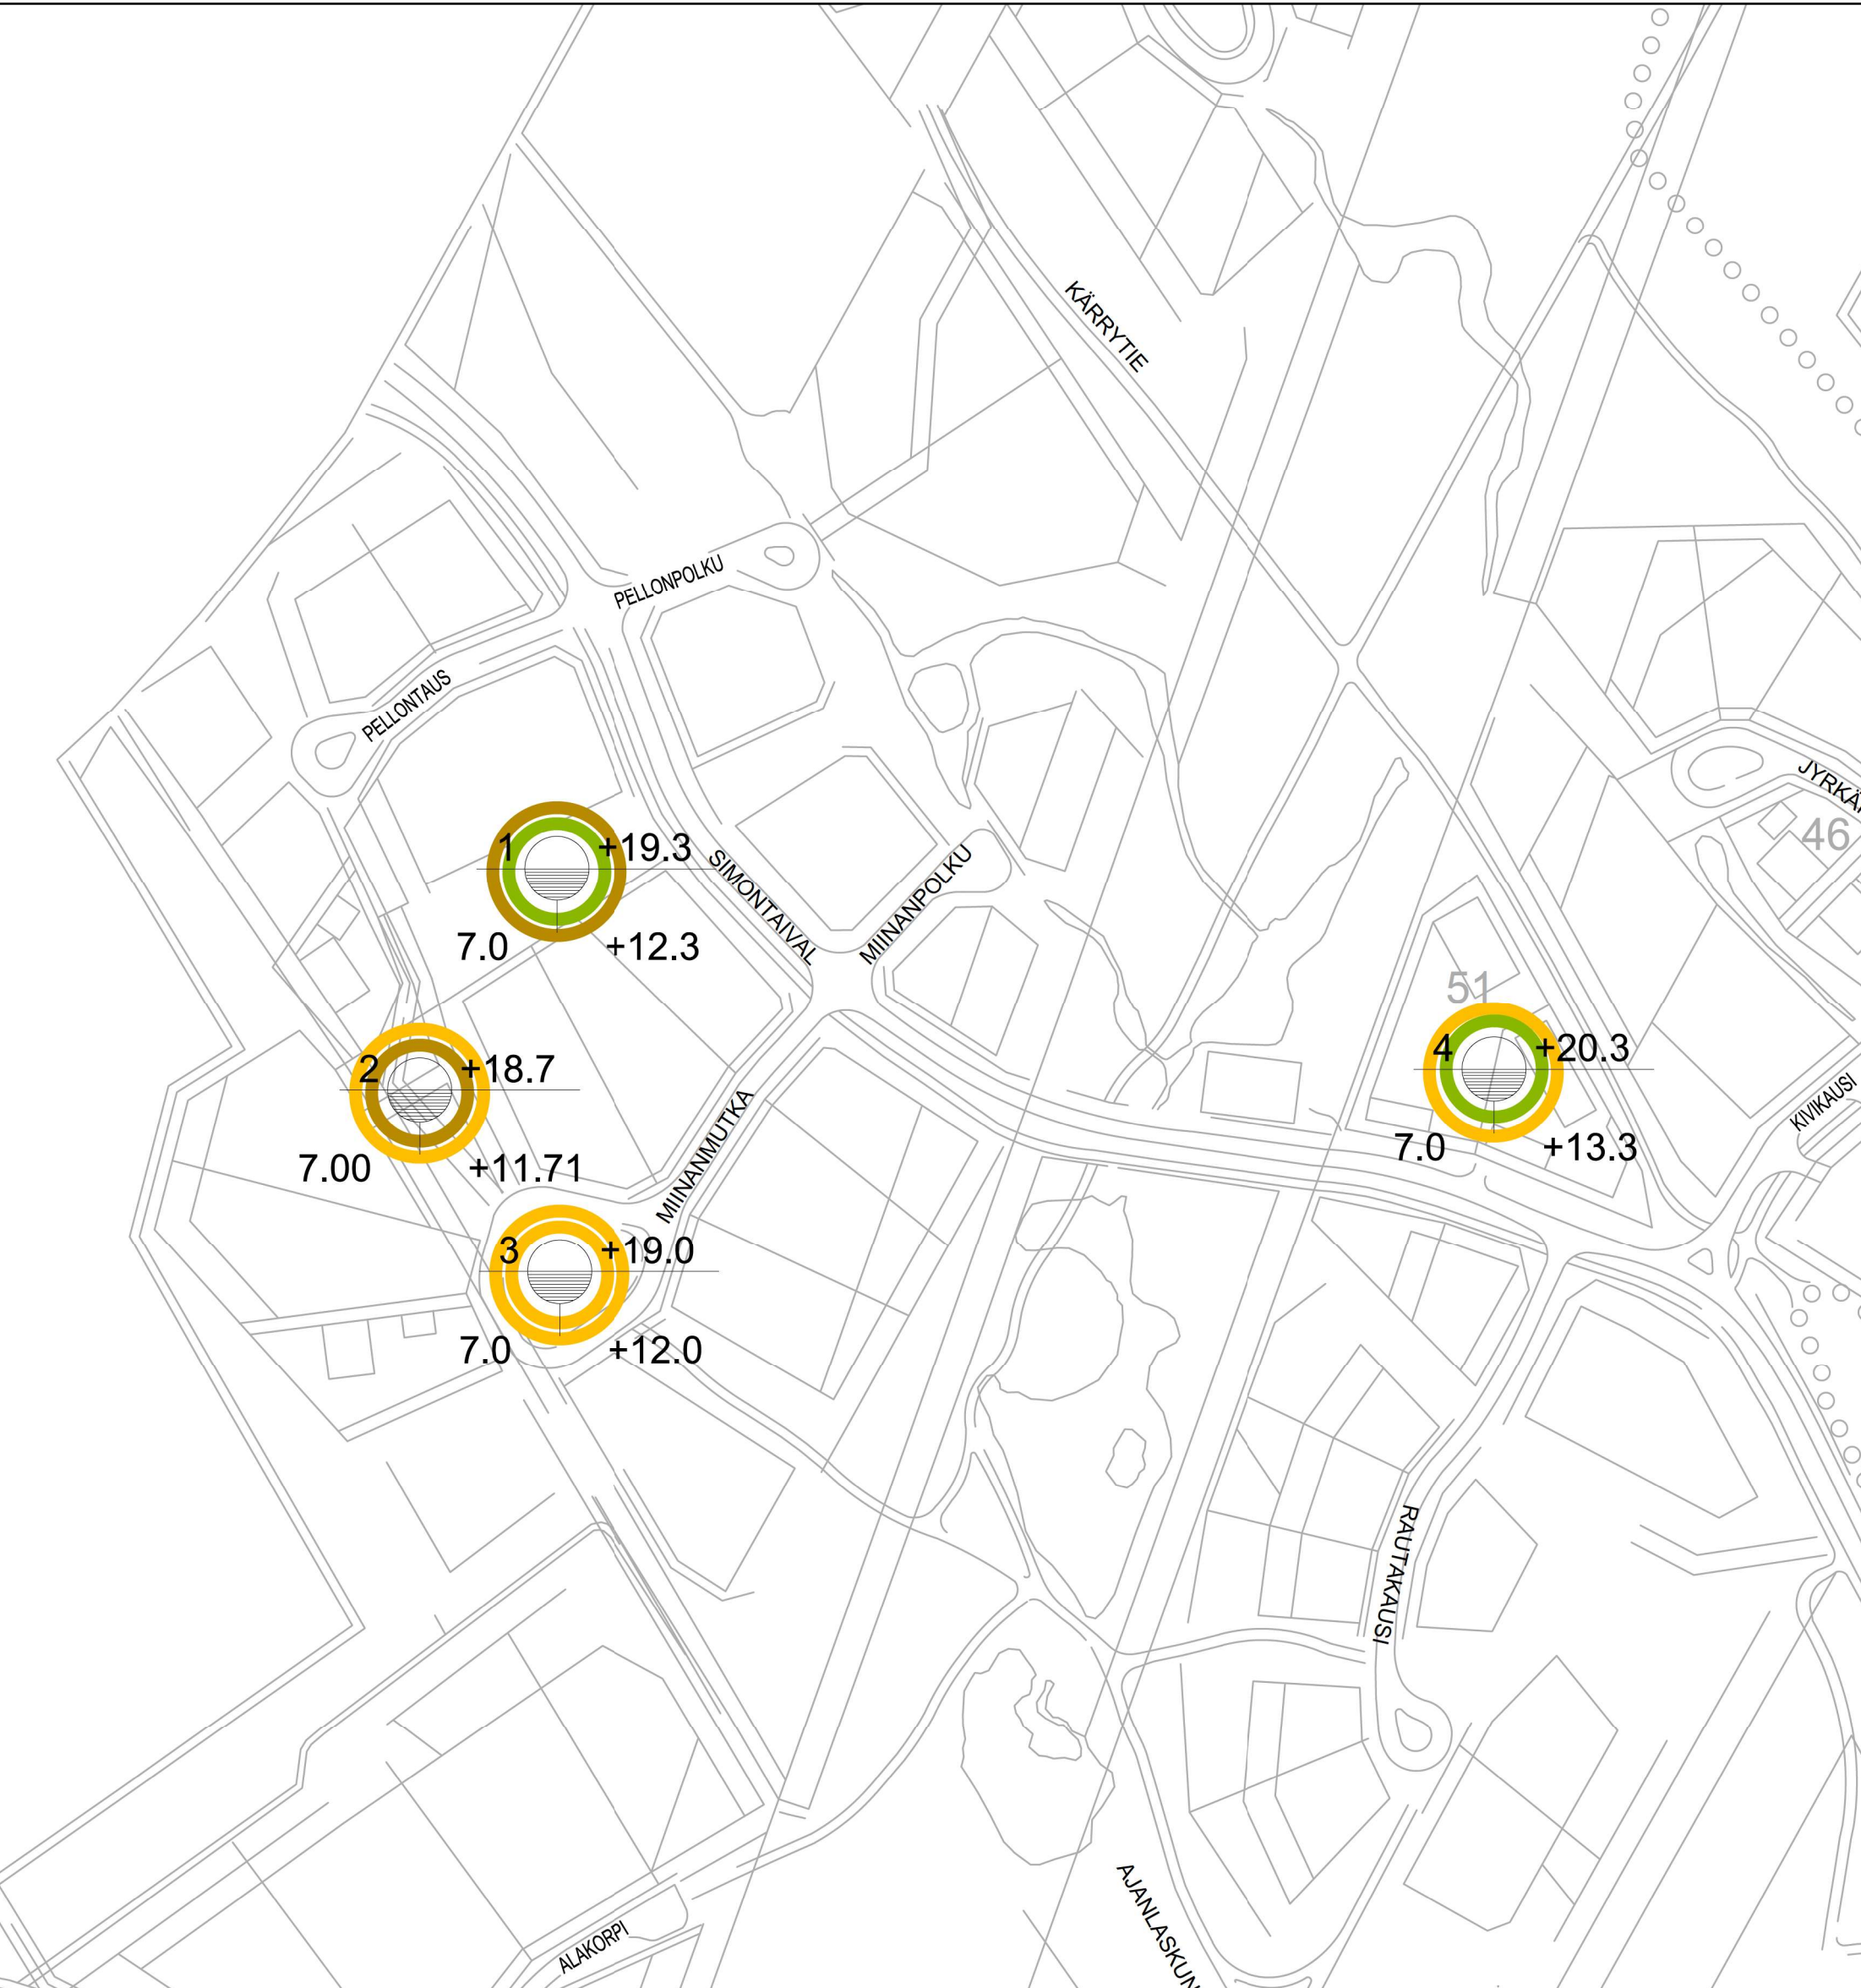

PINTAKERROS

POHJAMAA

HIEKKA (KESKITIIVIS-TIIVIS)

HIEKKA (LÖYHÄ)

HIENDAINESMAA (KESKITIIVIS-TIIVIS)

HIENDAINESMAA (LÖYHÄ)


TURVE

Suunnittelualue GEO		Kiinteistötunnus	Piir. no Liite no
Hanke, kunta Murto Tyrvävä			Mittakaava 1:5000
			Korkeusjärjestelmä N 2000
			Koordinaatisto ETRS—GK26
 Kilakiventie 1 90250 OULU p. 08-5349 400 fax 08-373 307 etunimi.sukunimi@maveplan.fi		Maastotöiden tekijä/aika	Piirustuksen sisältö Pohjatutkimuskartta, Alue 1
		Päiväys 29.12.2020	
		Suunnittelija Paula Lempiäinen	Muutos

Suunnitteluala GEO	Kiinteistötunnus	Piir. no Liite no
Hanke, kunta Murto Tyrnävä		Mittakaava 1:5000 Korkeusjärjestelmä N 2000 Koordinaatisto ETRS-GK26
 Kiljakiventie 1 90250 OULU p. 08-5349 400 fax 08-373 307 etunimi.sukunimi@maveplan.fi	Maastotöiden tekijä/aika	Piirustuksen sisältö Pohjatutkimuskartta, Alue 2
	Päiväys 29.12.2020 Suunnittelija Paula Lempiäinen	Muutos


- PINTAKERROS
POHJAMAA
- HIEKKA (KESKITIIVIS-TIIVIS)
- HIEKKA (LÖYHÄ)
- HIENOAINESMAA (KESKITIIVIS-TIIVIS)
- HIENOAINESMAA (LÖYHÄ)
- TURVE

MUUTOS 25.01.2021 Kairauksia lisätty tutkimuskartalle PLe

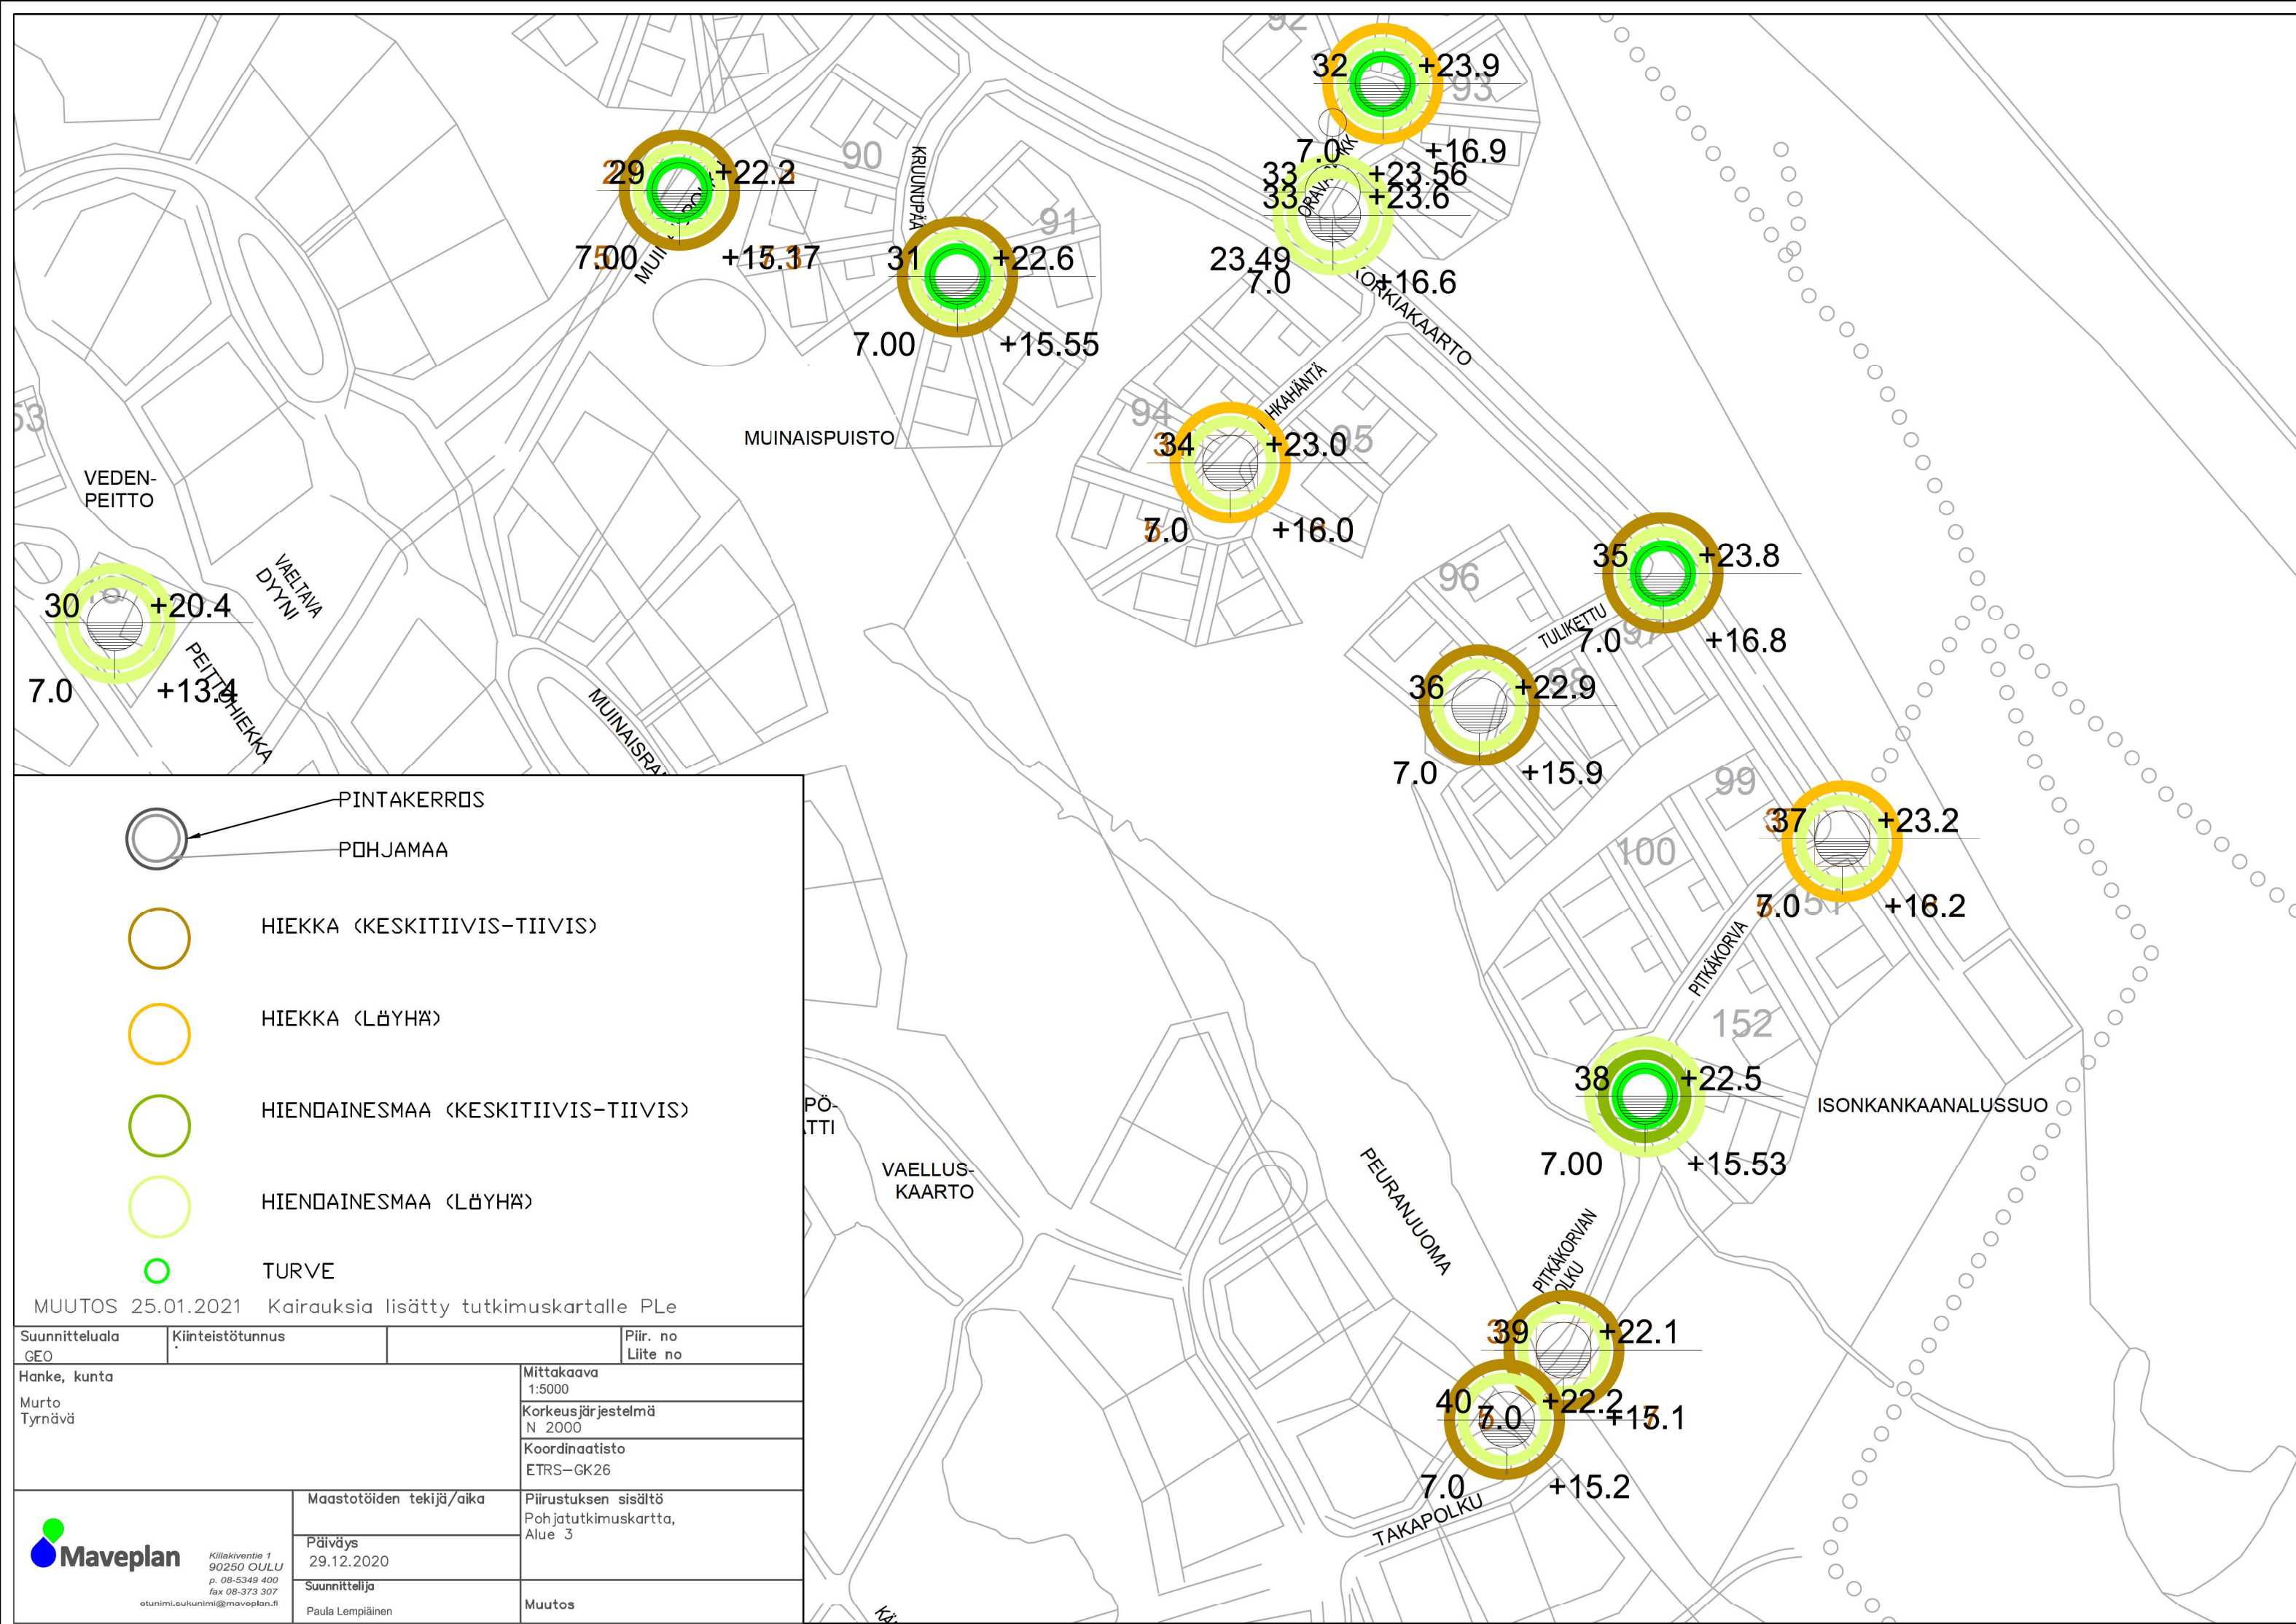


MUUTOS 25.01.2021 Kairauksia lisätty tutkimuskartalle PLe

Suunnitteluala GEO	Kiinteistötunnus	Piir. no Liite no
Hanke, kunta Murto Tyrvävä	Mittakaava 1:5000 Korkeusjärjestelmä N 2000 Koordinaatisto ETRS-GK26	
	Maastotöiden tekijä/aika	Piirustuksen sisältö Pohjatutkimuskartta, Alue 3
	Päiväys 29.12.2020	
	Suunnittelija Paula Lempiäinen	Muutos

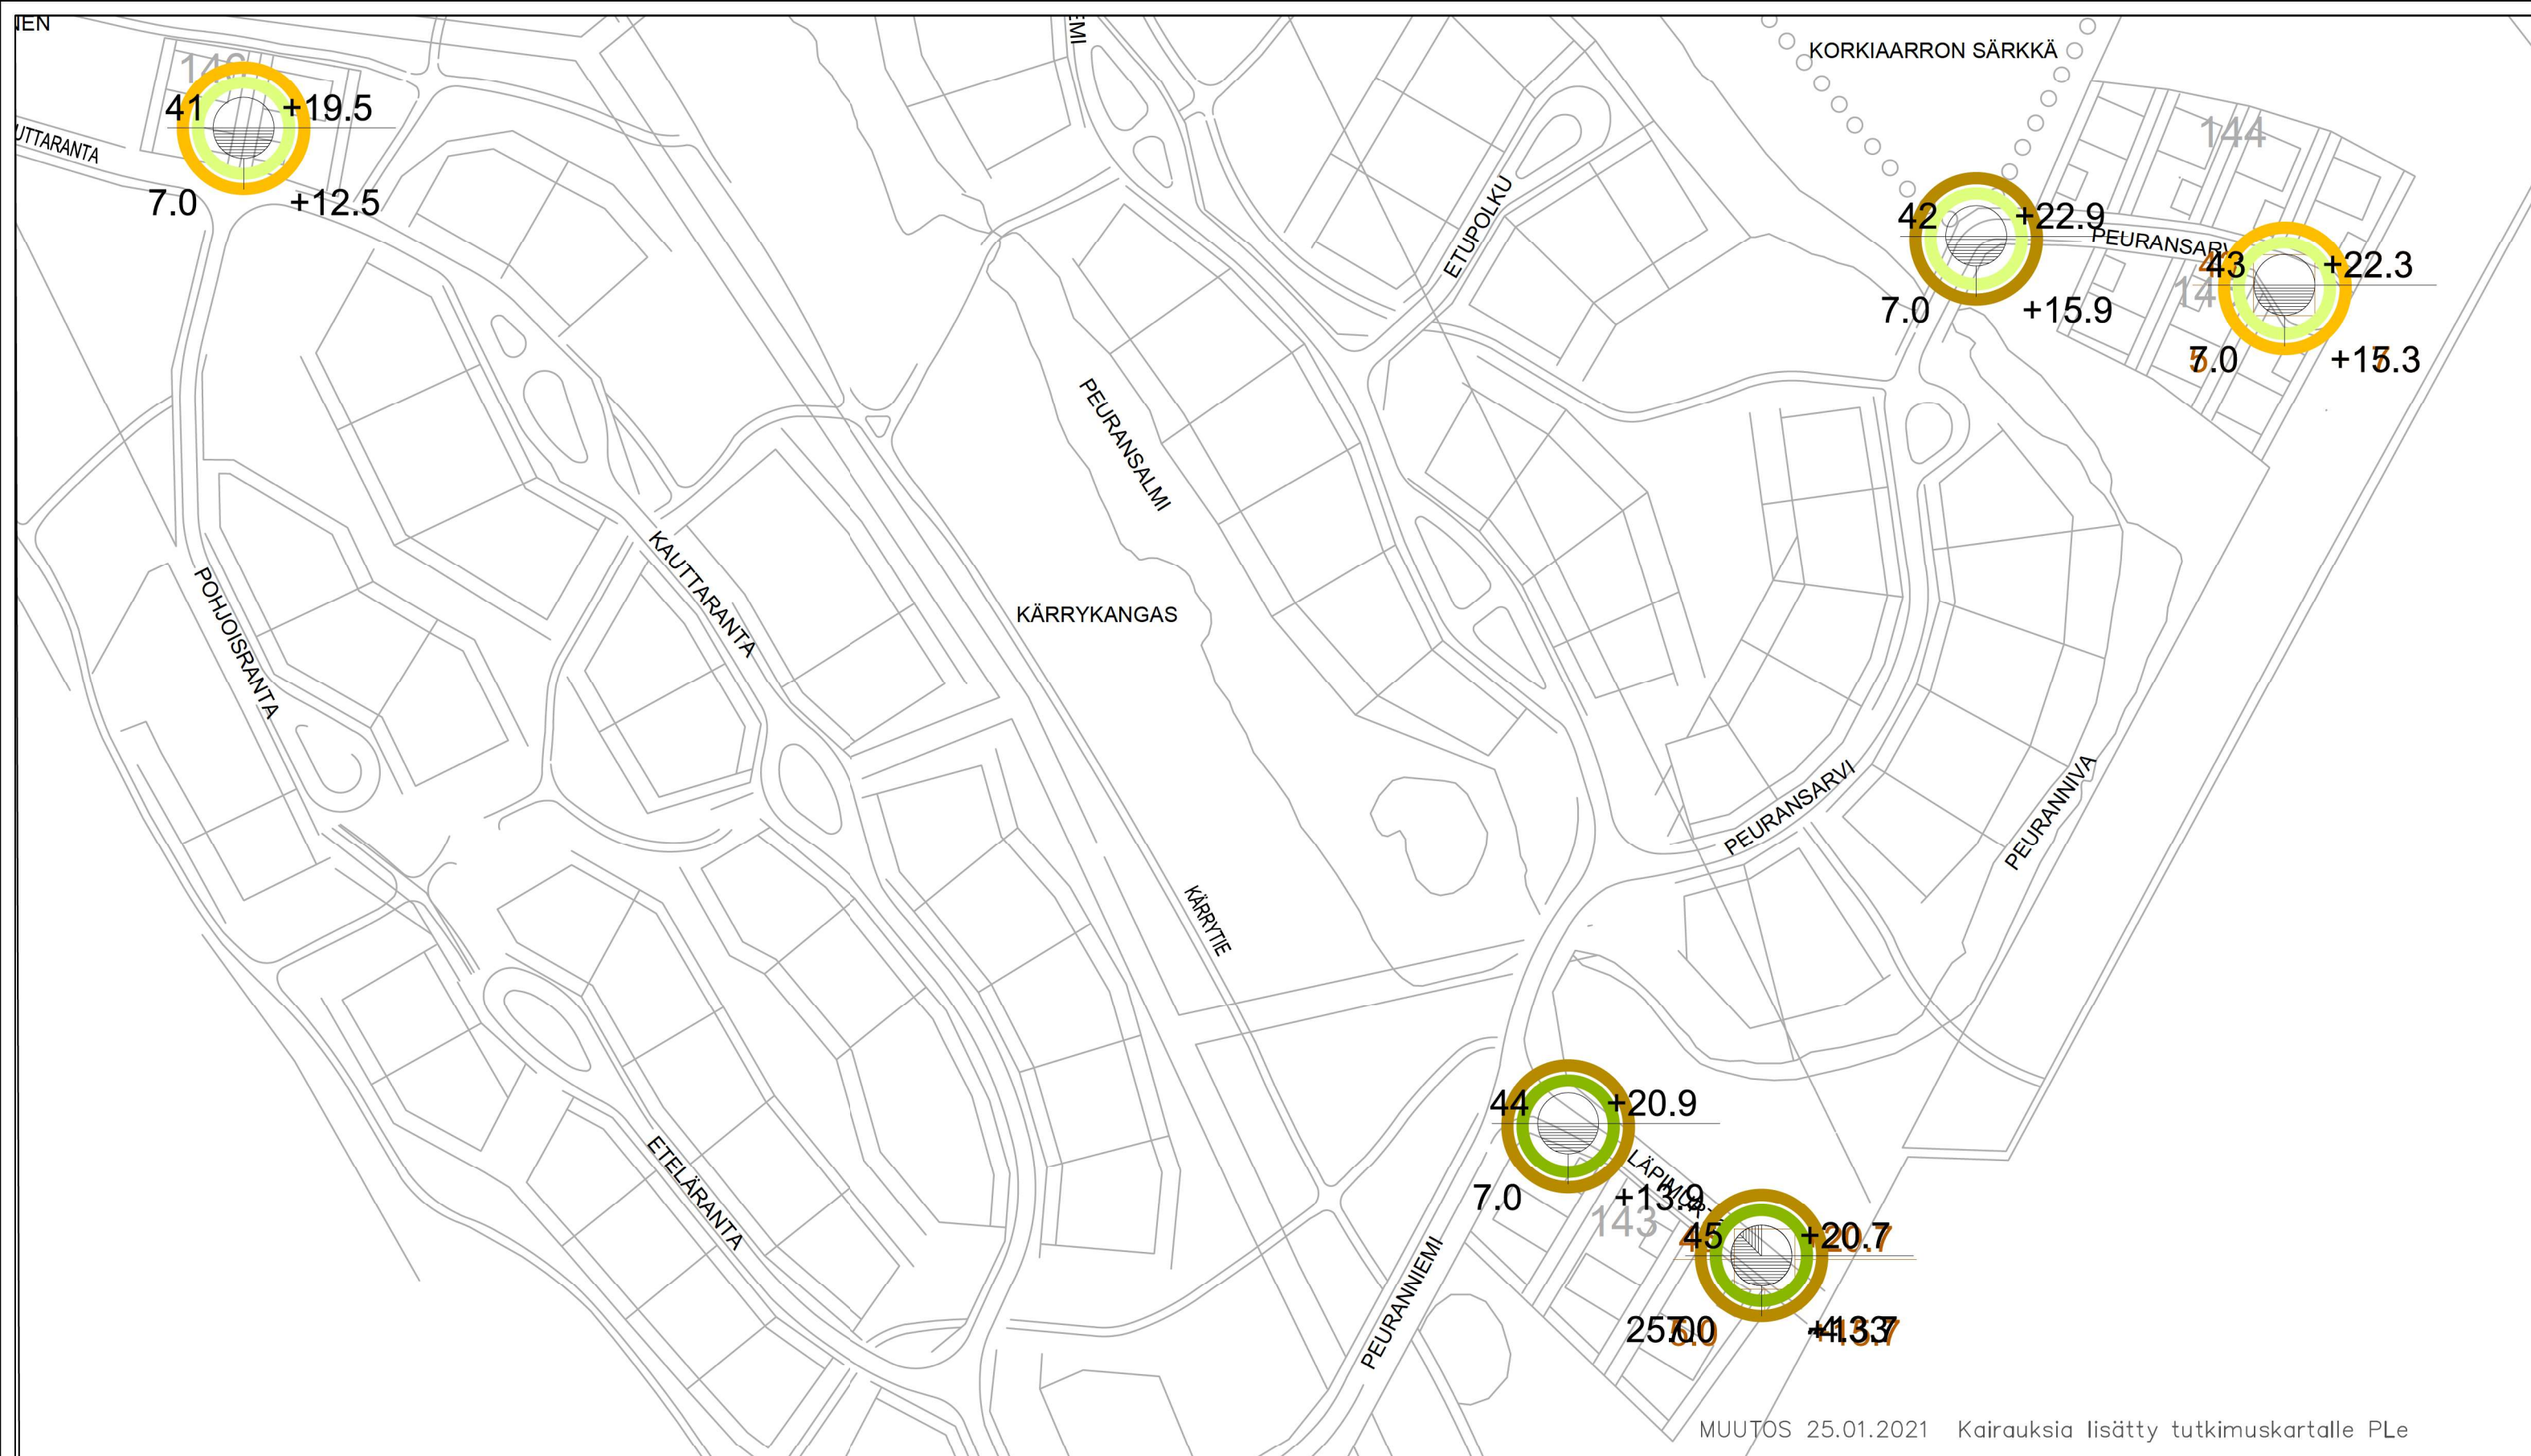

MUUTOS 25.01.2021 Kairauksia lisätty tutkimuskartalle PLe

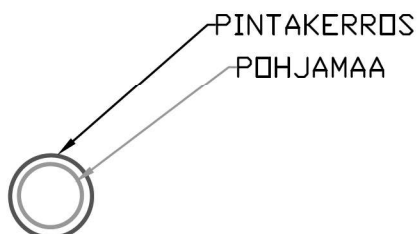

HIEKKA (KESKITIIVIS-TIIVIS)



HIEKKA (LÖYHÄ)



HIENOAINE SMAA (KESKITIIVIS-TIIVIS)



HIENOAINE SMAA (LÖYHÄ)



TURVE

Suunnitteluala GEO	Kiinteistötunnus	Piir. no Liite no
Hanke, kunta Murto Tyrnävä	Mittakaava 1:5000 Korkeusjärjestelmä N 2000 Koordinaatisto ETRS-GK26	Piirustuksen sisältö Pohjatutkimuskartta, Alue 4
Maveplan Kilakiventie 1 90250 OULU p. 08-5349 400 fax 08-373 307 etunimi.eukunimi@maveplan.fi	Maastotöiden tekijä/aika Päiväys 29.12.2020 Suunnittelija Paula Lempiäinen	Muutos