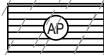


Ala-Murto

Murto

Metsähaka

Ojakylä

-  ASEMAKAAVOITETTU ASUINALUE
-  ASEMAKAAVOITETTU LÄHIPALVELUALUE
-  UUSI ASUINALUE
-  UUSI LÄHIPALVELUALUE

① ASEMAKAAVAN ENSISIJAINEN
LAAJENEMISSUUNTA

② ASEMAKAAVAN TOISSIJAINEN
LAAJENEMISSUUNTA

mk 1:35000




TYRNÄVÄN KUNTA MURRON OSAYLEISKAAVA

RAKENNEMALLI A

LUONNOS 12.12.2005

ARKKITEHTITOIMISTO PEKKA LUKKARONEN OY

OSAYLEISKAAVAN LIITE 3

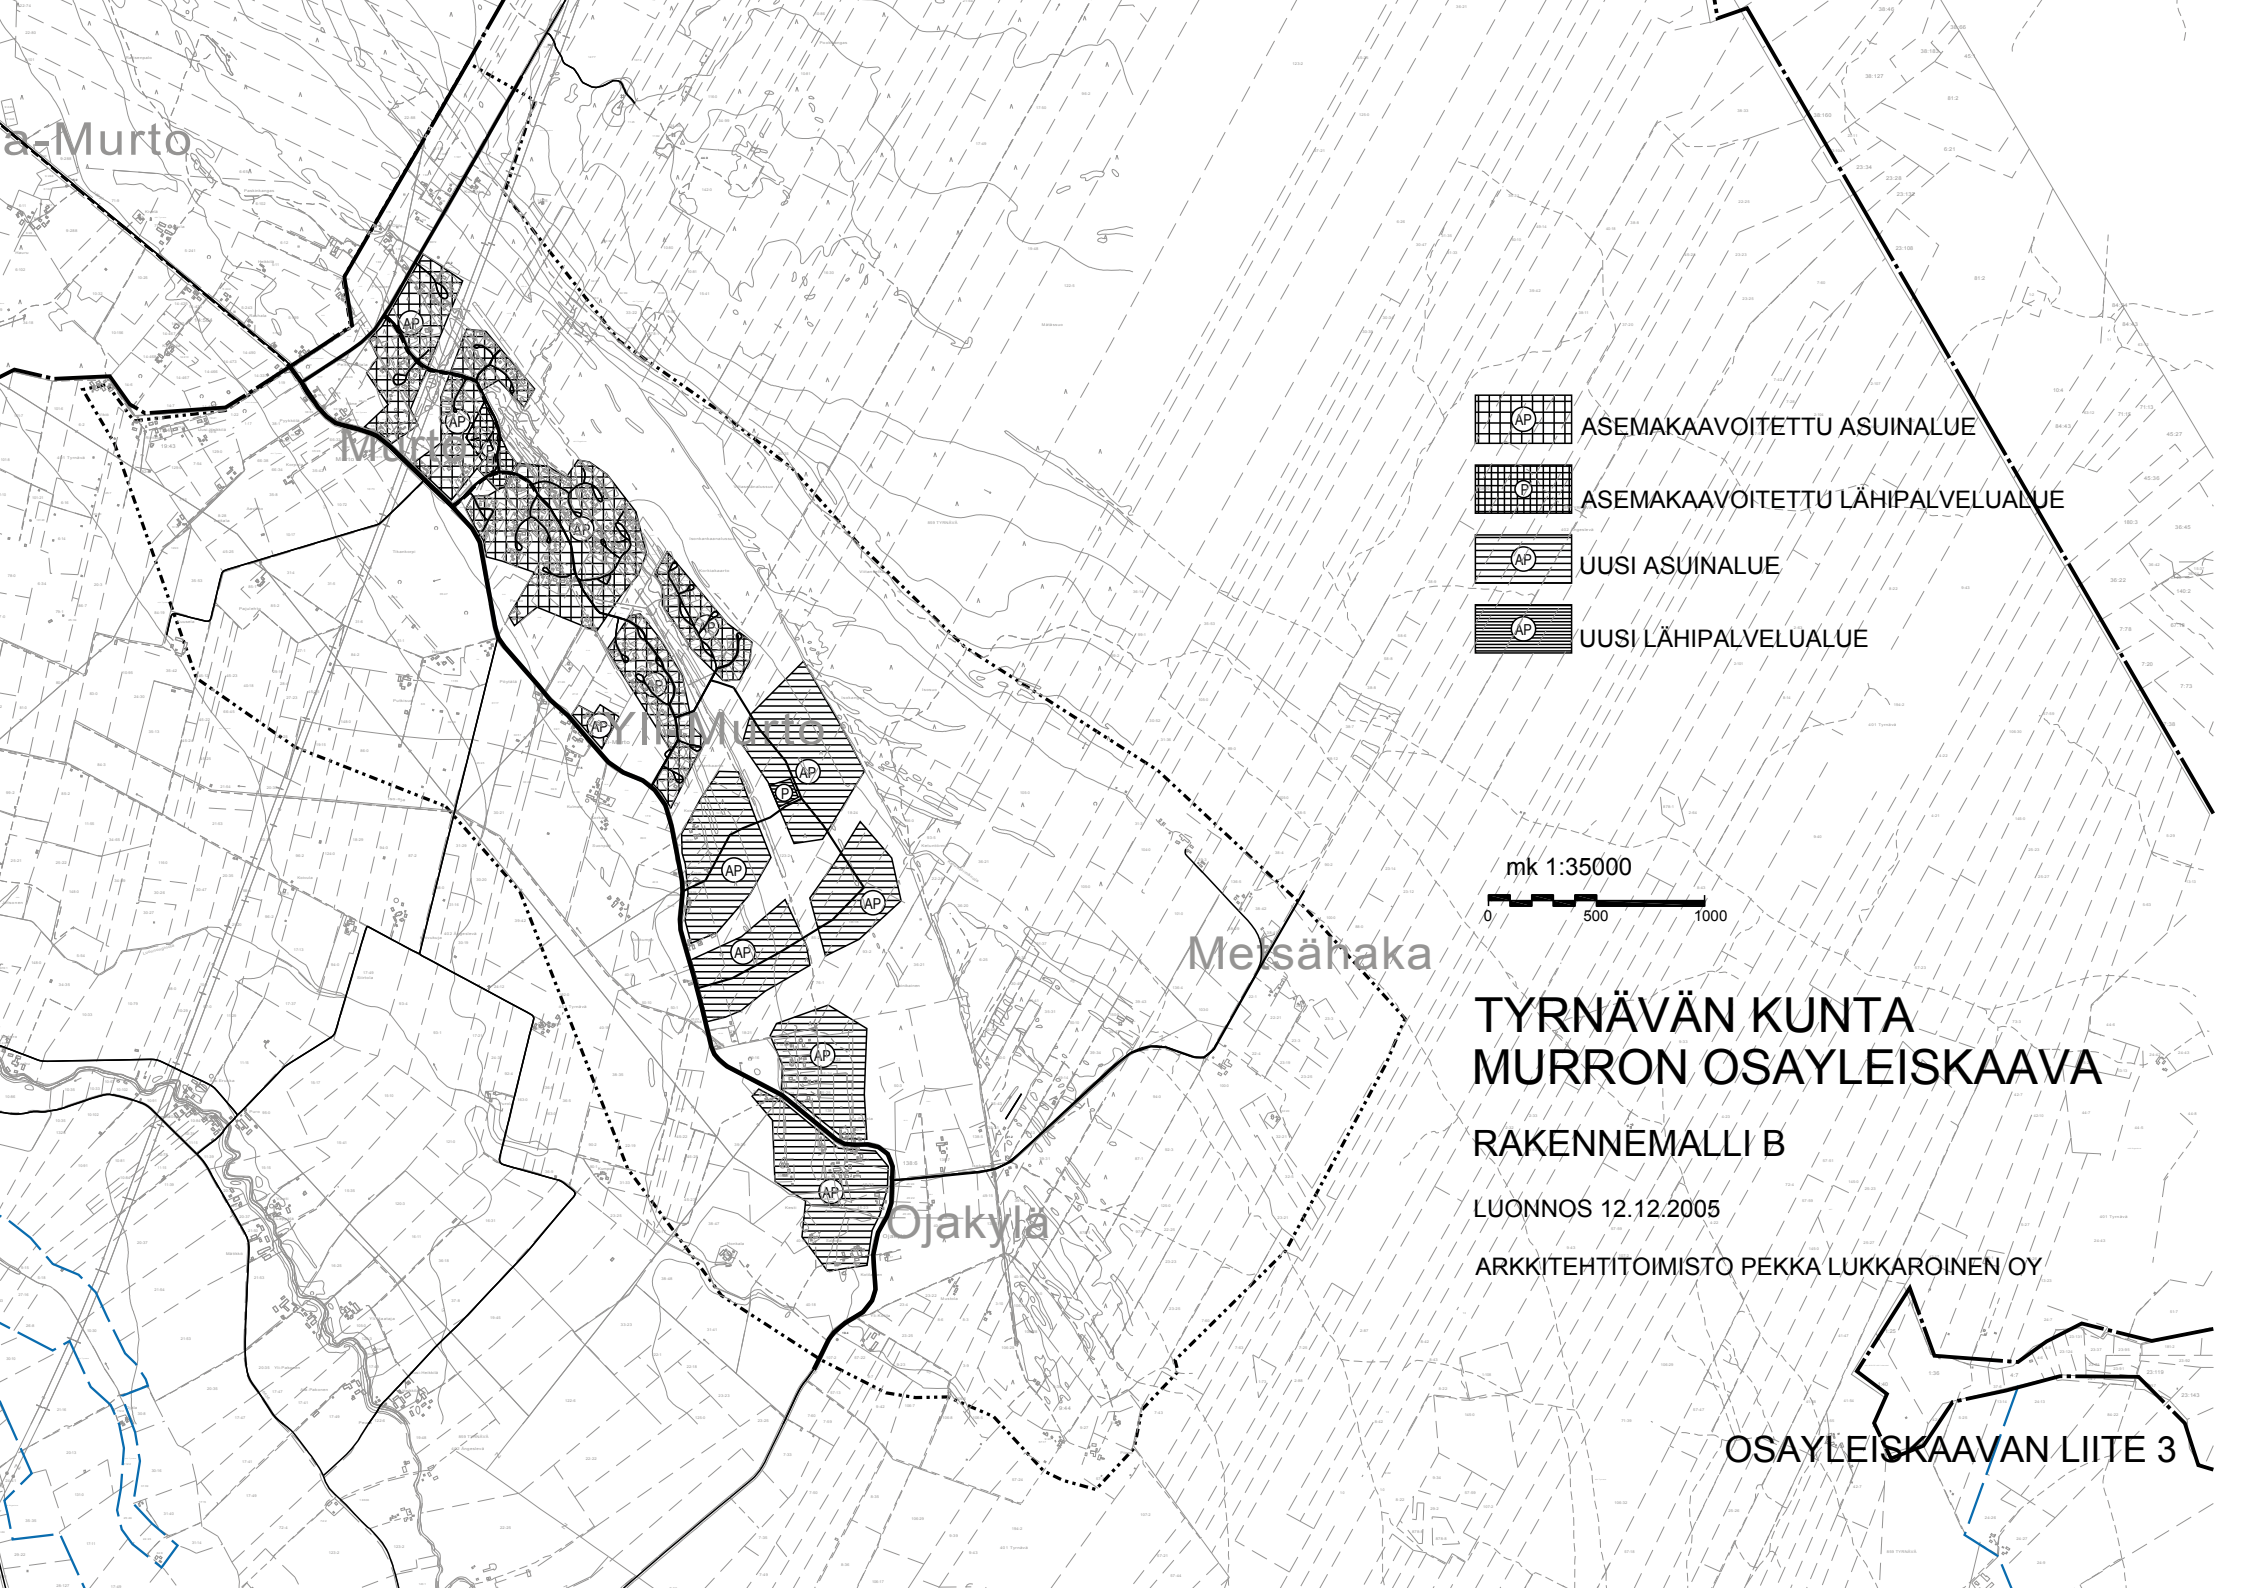

-  ASEMAKAAVOITETTU ASUINALUE
-  ASEMAKAAVOITETTU LÄHIPALVELUALUE
-  UUSI ASUINALUE
-  UUSI LÄHIPALVELUALUE

mk 1:35000

0 500 1000


TYRNÄVÄN KUNTA MURRON OSAYLEISKAAVA


RAKENNEMALLI B

LUONNOS 12.12.2005

ARKKITEHTITOIMISTO PEKKA LUKKARONEN OY


OSAYLEISKAAVAN LIITE 3

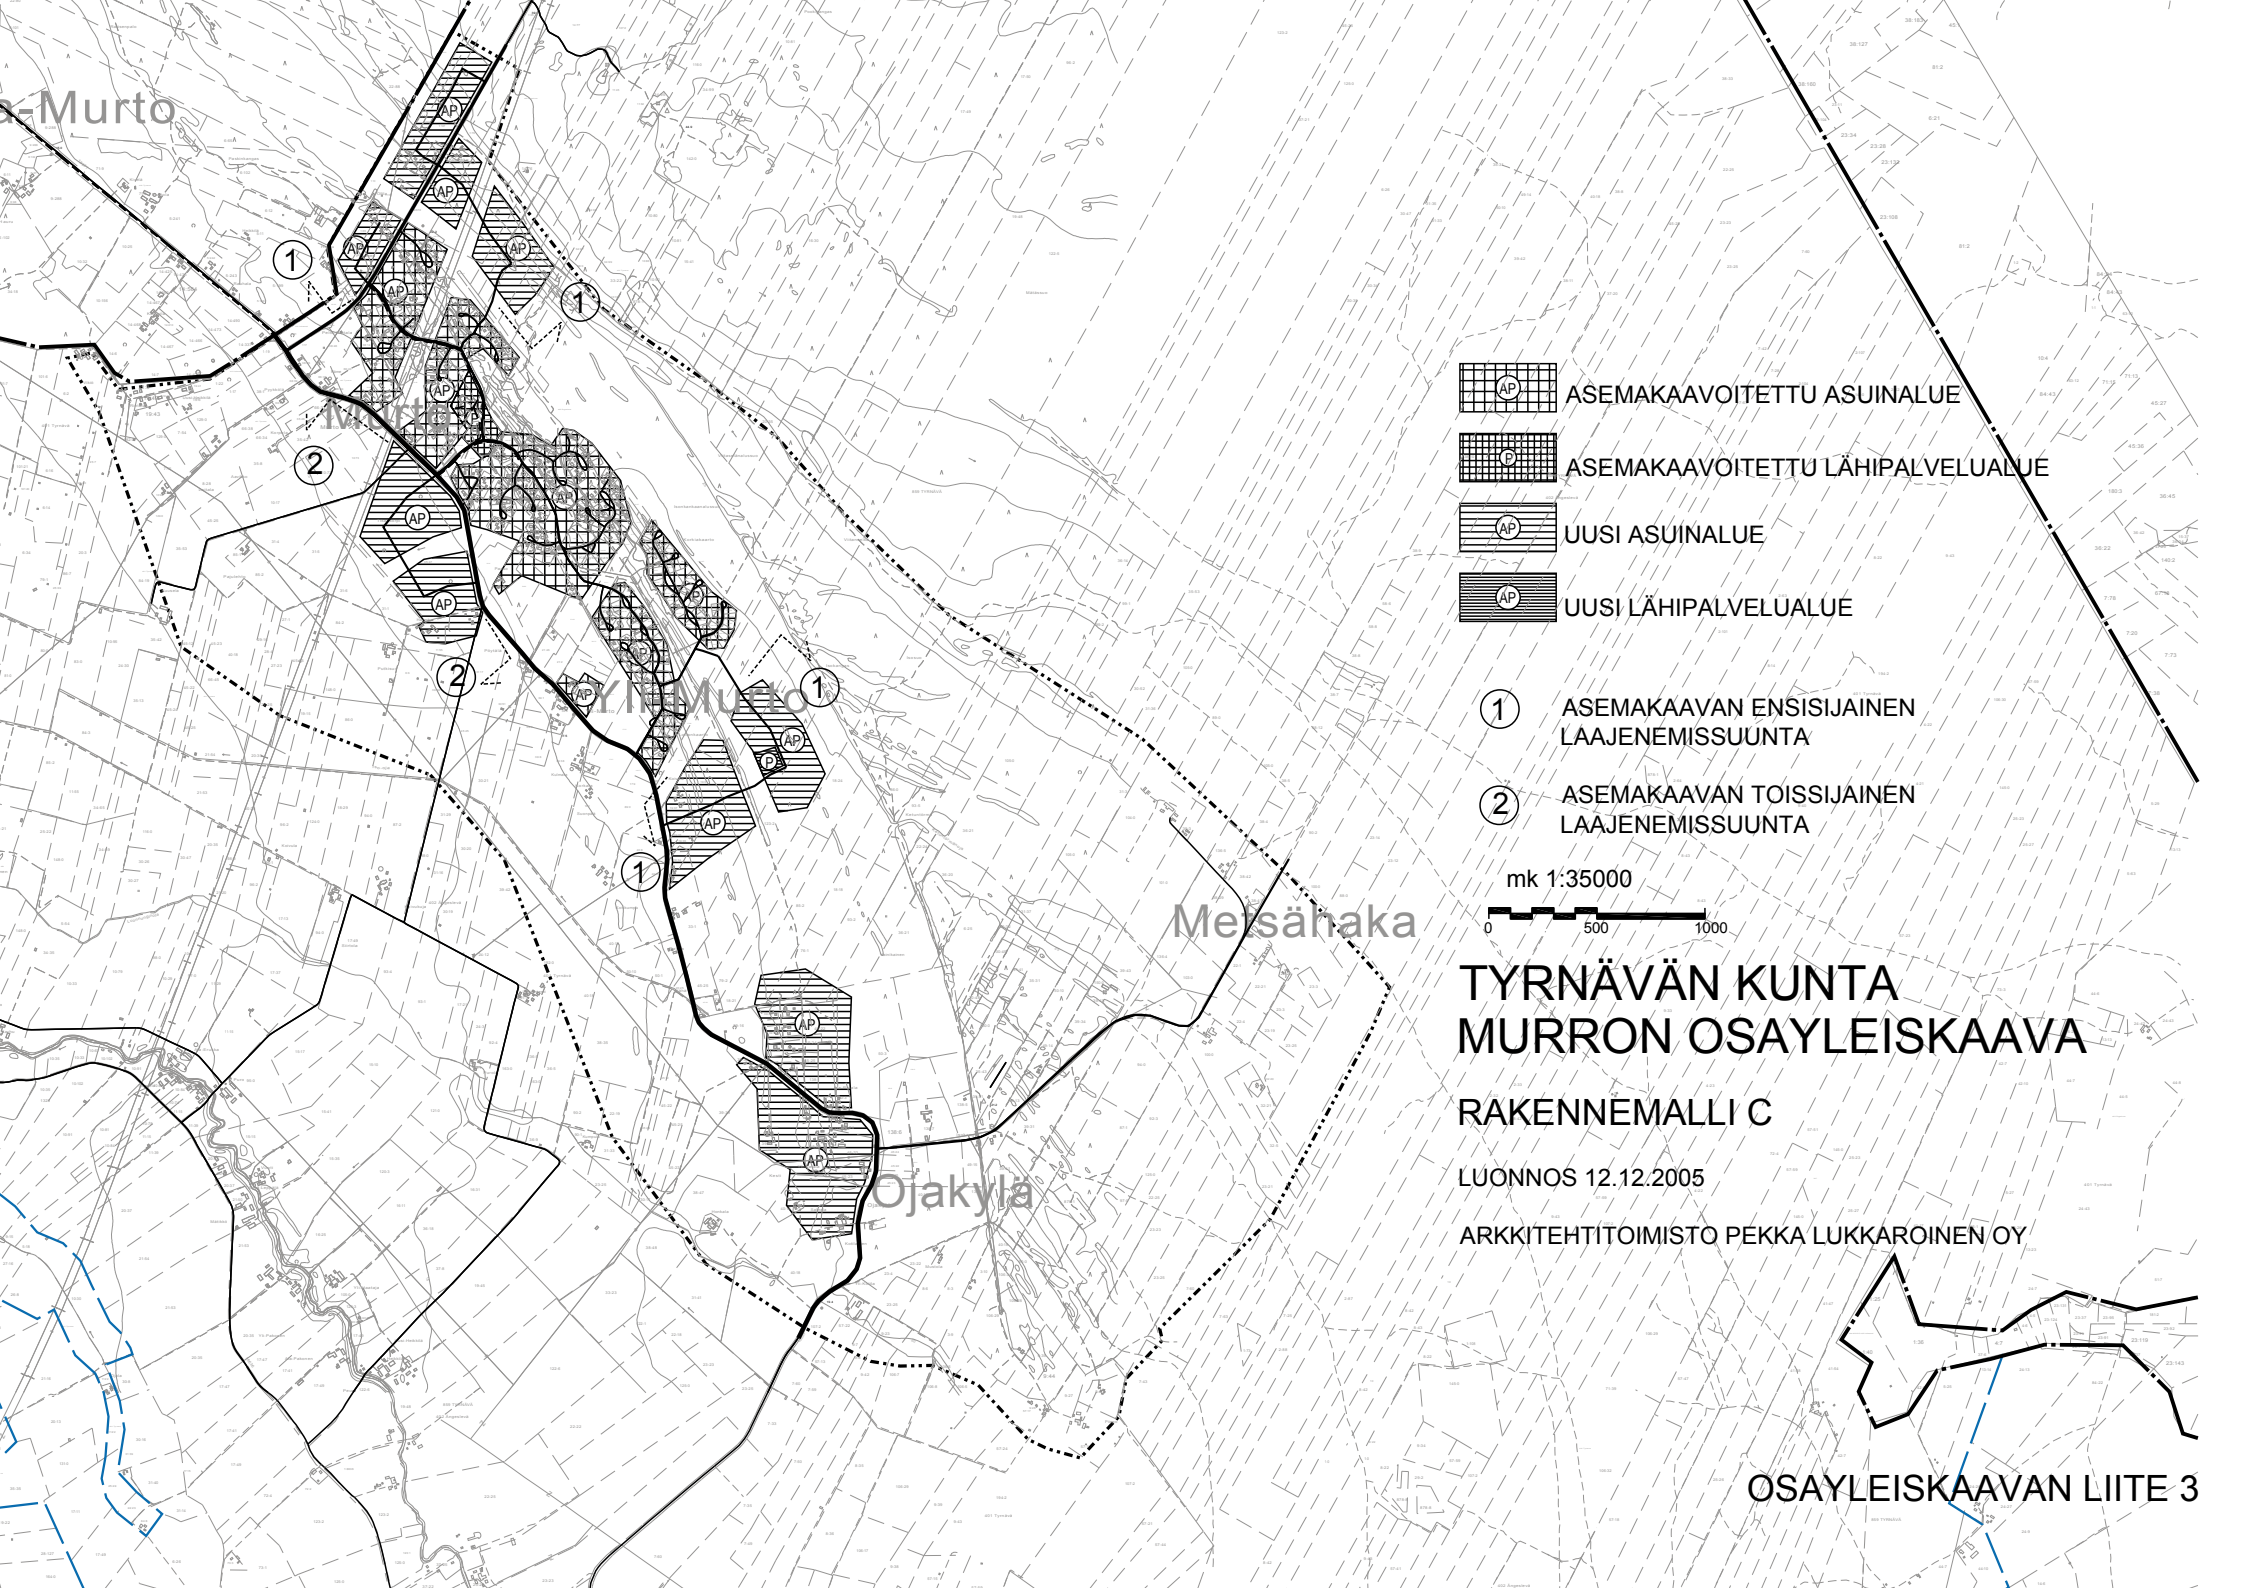

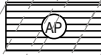-  ASEMAKAAVOITETTU ASUINALUE
-  ASEMAKAAVOITETTU LÄHIPALVELUALUE
-  UUSI ASUINALUE
-  UUSI LÄHIPALVELUALUE

- ① ASEMAKAAVAN ENSISIJAINEN LAAJENEMISSUUNTA
- ② ASEMAKAAVAN TOISSIJAINEN LAAJENEMISSUUNTA

mk 1:35000

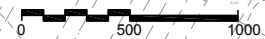

TYRNÄVÄN KUNTA MURRON OSAYLEISKAAVA

RAKENNEMALLI C

LUONNOS 12.12.2005

ARKKITEHTITOIMISTO PEKKA LUKKARINEN OY

OSAYLEISKAAVAN LIITE 3



**ARKKITEHTITOIMISTO
PEKKA LUUKKAINEN OY**

Kauppurienkatu 12, 4. krs. 90100 Oulu
puh 08 - 888 3300 fax 08 - 888 3311
etunimi.sukunimi@arkk-luukkainen.fi

TYRNÄVÄN KUNTA MURRON OSAYLEISKAAVA

RAKENNEMALLIEN VERTAILU

RAKENNEMALLI A

- + nykyiset palvelut lähellä
- + yhteydet Ouluun hyvät
- + soveltuu hyvin rakentamiseen
- yhteydet Tyrnäville huonot
- maanomistuksen suhteen yksipuoleinen (vai onko kunnan maata)

RAKENNEMALLI B

- + muodostuu yhtenäinen asuinalue Murron ja Ojakylän välille
- + yhteydet Tyrnäville hyvät
- + soveltuu hyvin rakentamiseen
- + maanomistuksen suhteen tasapuoleinen
- nykyiset palvelut kaukana
- yhteydet Ouluun huonot

RAKENNEMALLI C

- + nykyiset palvelut lähellä
- + yhteydet Ouluun hyvät
- + soveltuu rakentamiseen
- + maanomistuksen suhteen tasapuoleinen
- uudisrakentaminen hajaantuu monelle alueelle
- yhteydet Tyrnäville huonot