


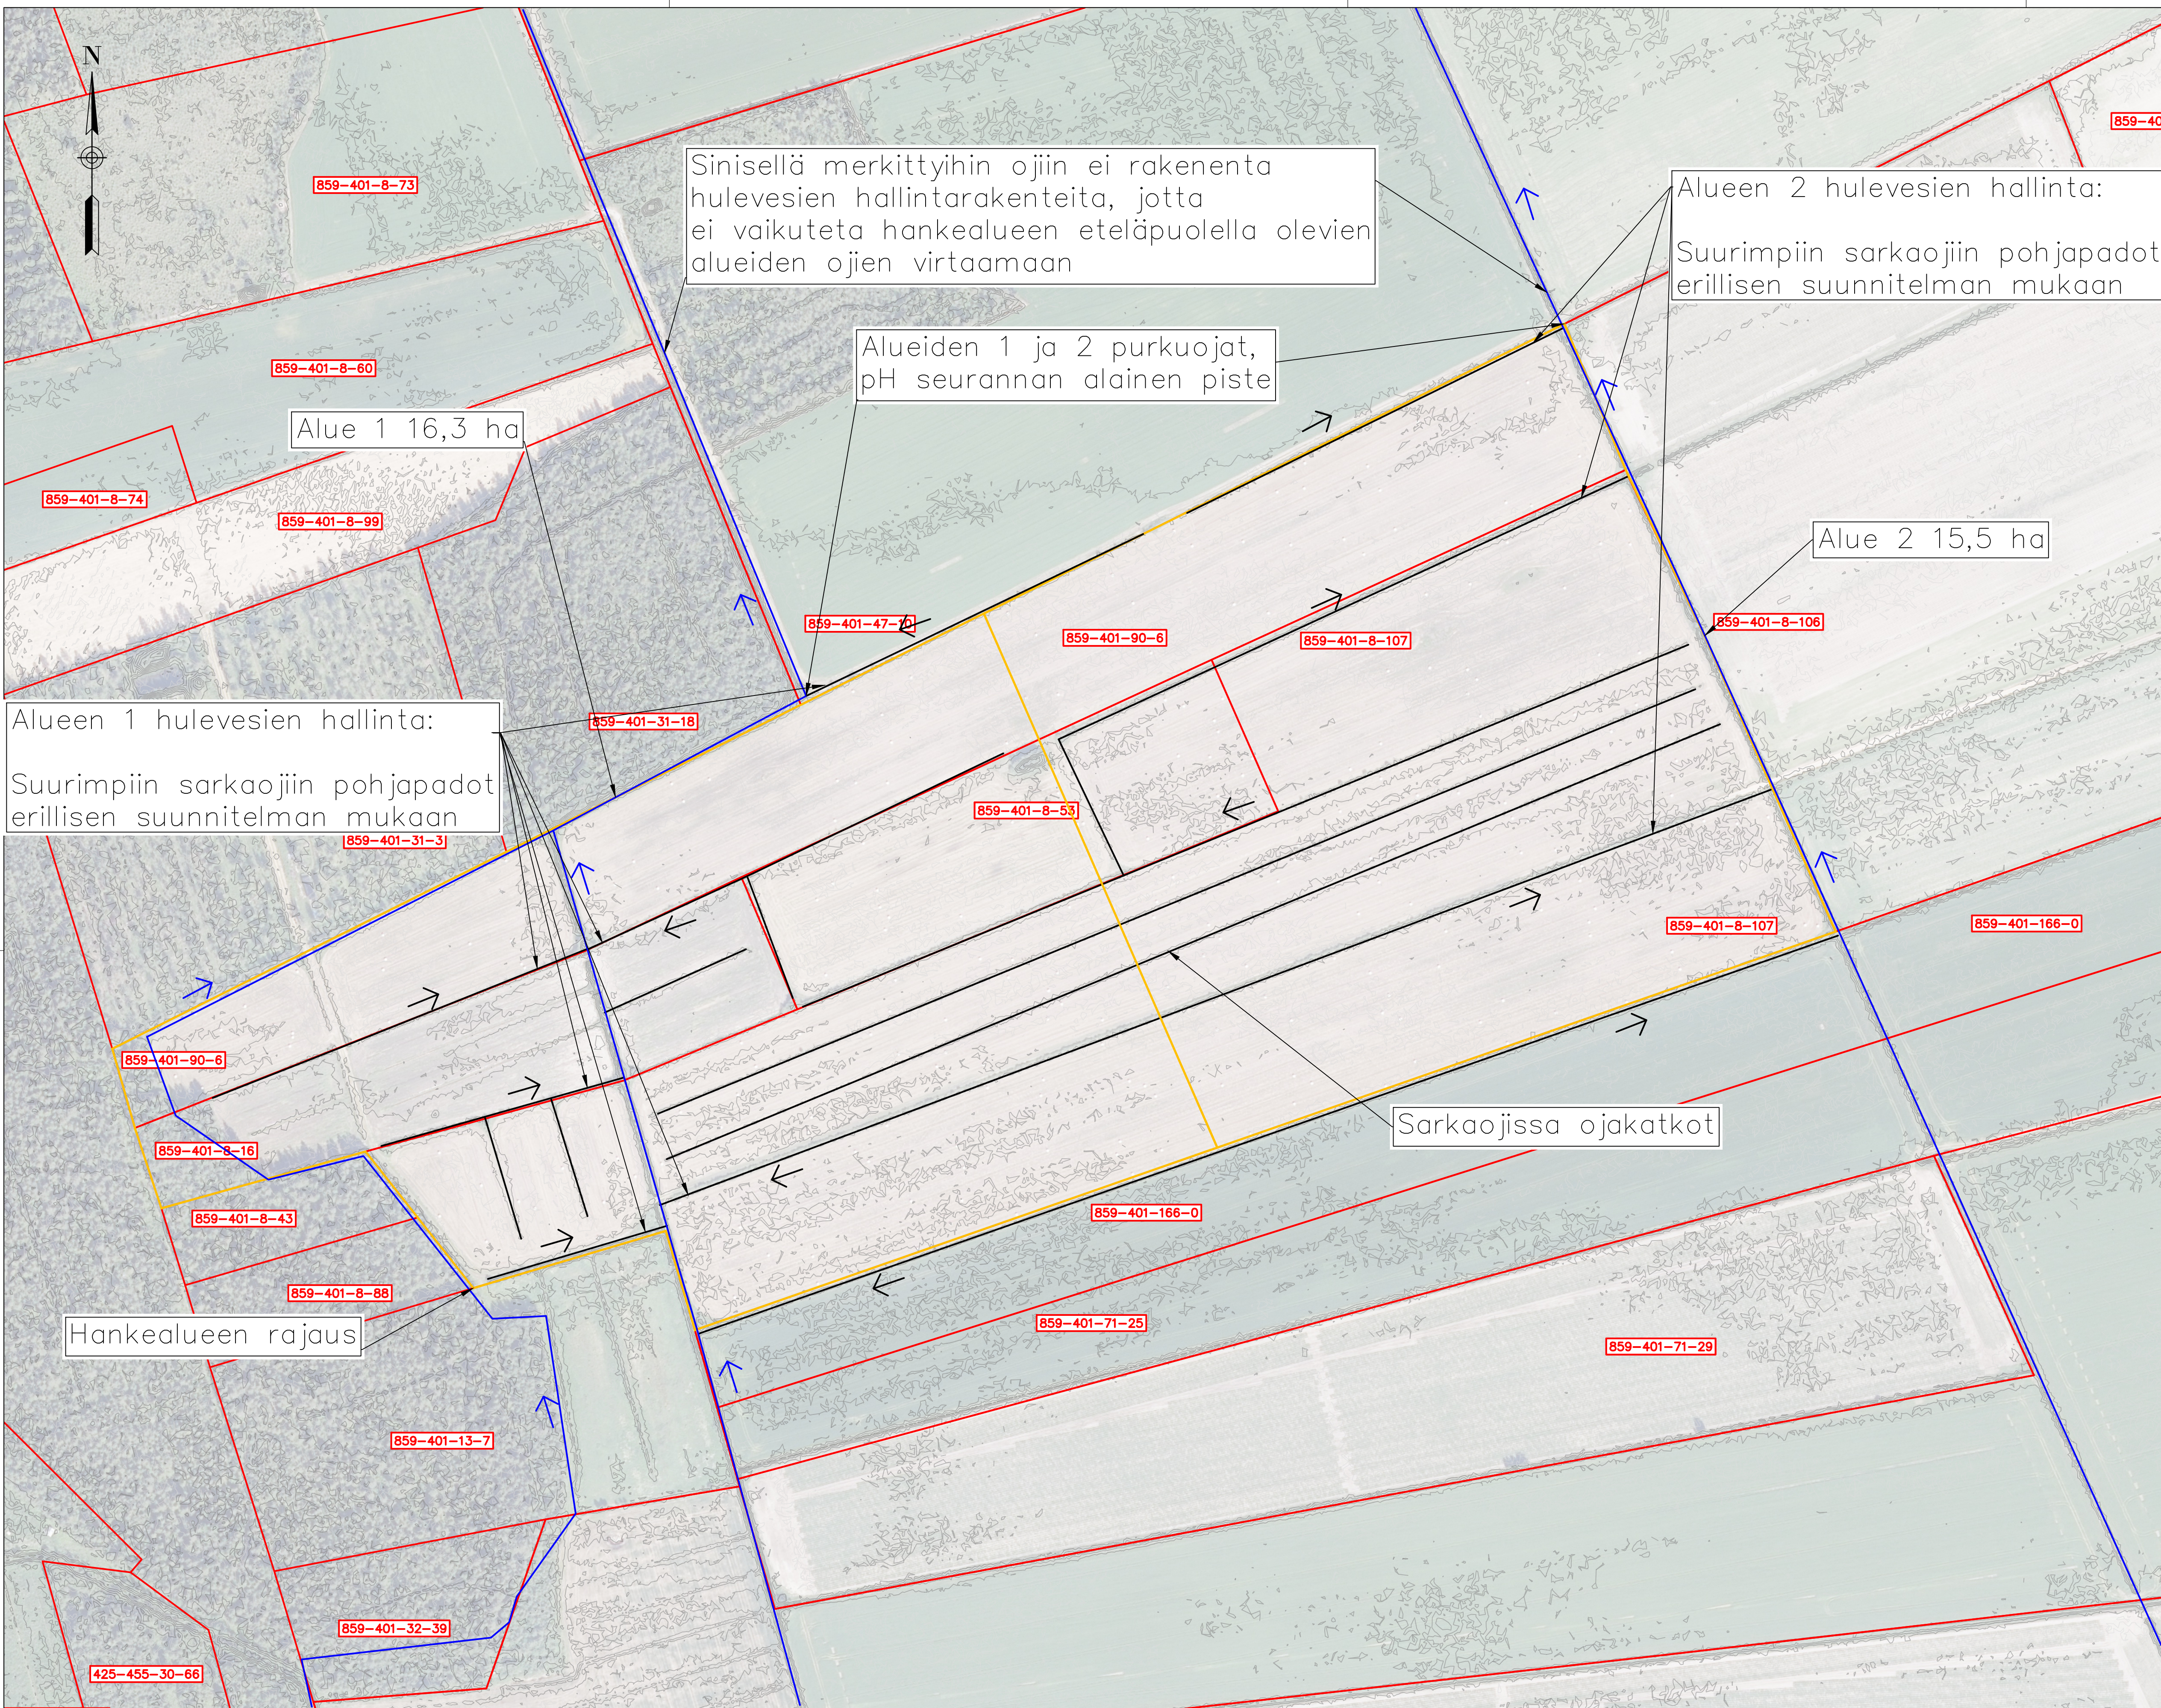

Valuntakertoimien muutokset:

Alue 1:
tiemetrit 1070m x 8m= 0,85 ha
muuntamokentät 2,10 ha

Valumakertoimen muutos:
0,20 -> 0,213

Alue 2:
tiemetrit 1728m x 8m = 1,38ha
muuntamokentät 0,74 ha


Valumaketoimen muutos:
0,20 -> 0,219

Valumakertoimien arvot:
Peltoalue 0,20
Tiealue ja murskekentä 0,40


- ALUERAJAUKSET
- KIINTEISTÖRAJA
- SARKAOJA
- KOKOOMAOJA

Suunn. MR	Pvm. 14.10.2025	Rakennuskohteen nimi ja osoite	Lehti
Piirt. MR	Pvm. 14.10.2025	Suomen Aurinkovoima Oy	Proj.nro
Tark.	Pvm.	Kettukankaan aurinkovoimala	Mittakaava
Hyv.	Pvm.	Korventie , 91800 Tyrnävä	Koko
oomi SOLAR Oomi Solar Oy		Piirustuksen sisältö	A1
		Pintavesien hallinta	Muutos

POHJAPADON
TYYPPIPOIKKILEIKKAUS

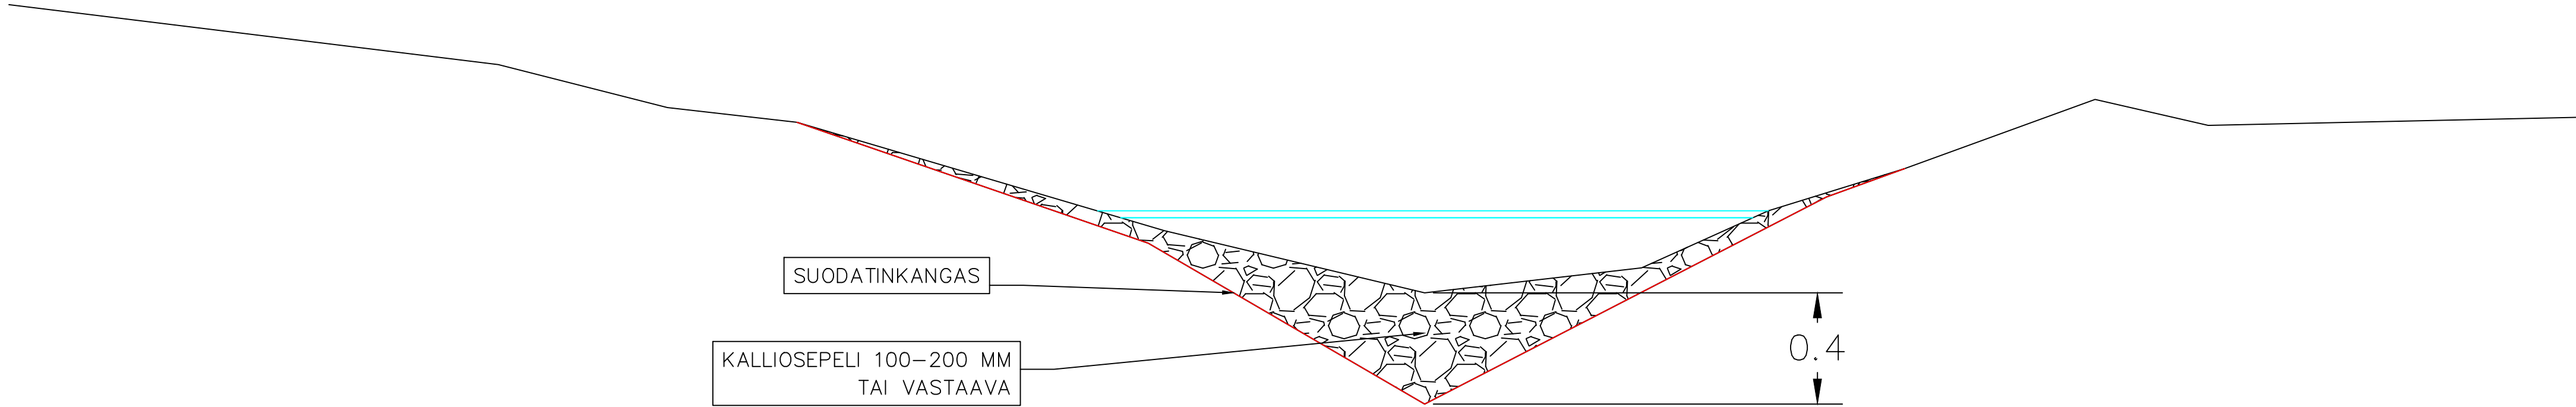


POHJAPADON
PITUUSLEIKKAUS

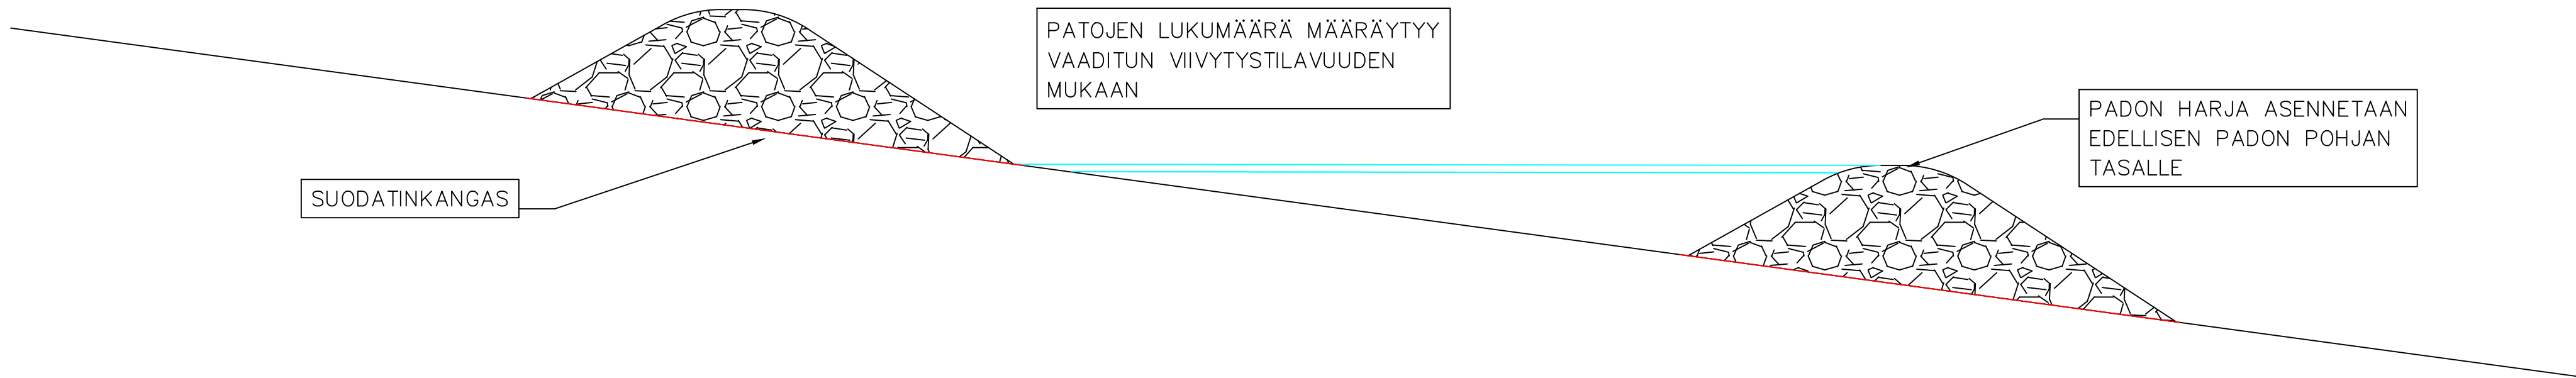


Suunn.	JS	Pvm.	19.6.2025
Piirt.	JS	Pvm.	19.6.2025
Tark.	MR	Pvm.	20.10.2025
Hyv.	AK	Pvm.	20.10.2025
oomi SOLAR Oomi Solar Oy			

Rev.	Pvm.	Piirt.	Muutos
			Lehti 1/1
			Proj.nro
			Mittakaava
			Koko
			Muutos

KAAPELIKAIVANNON
TYYPPIPOIKKILEIKKAUS

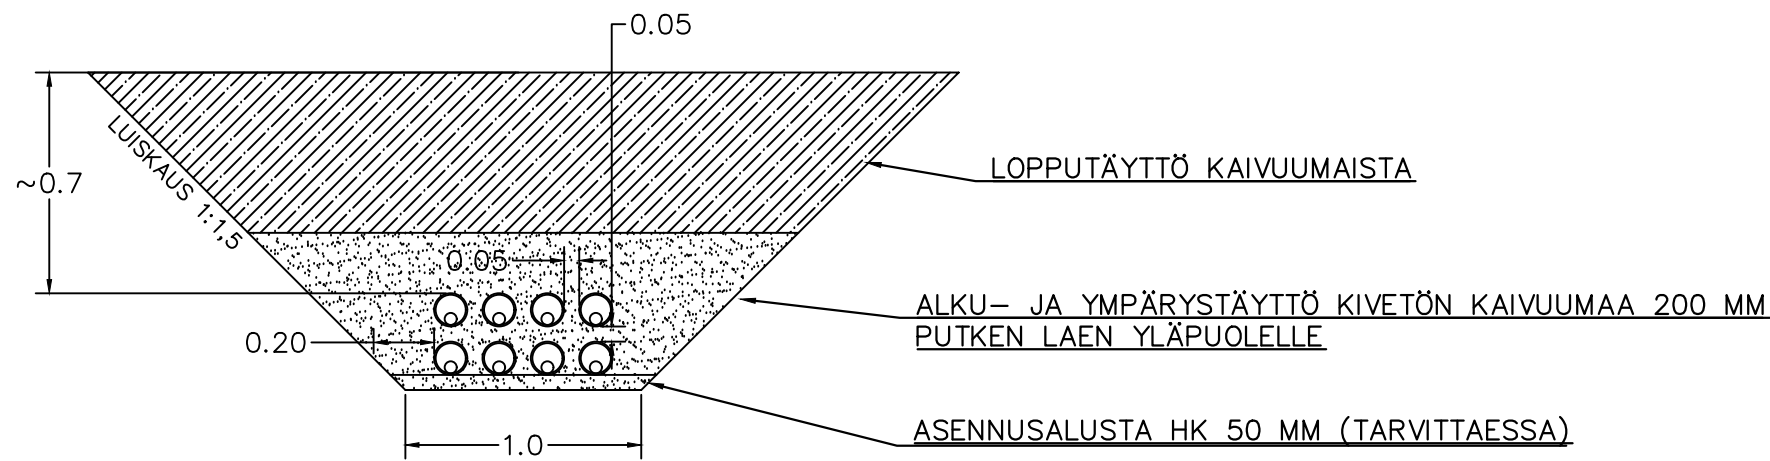

HUOLTOTIEN
TYYPPIPOIKKILEIKKAUS

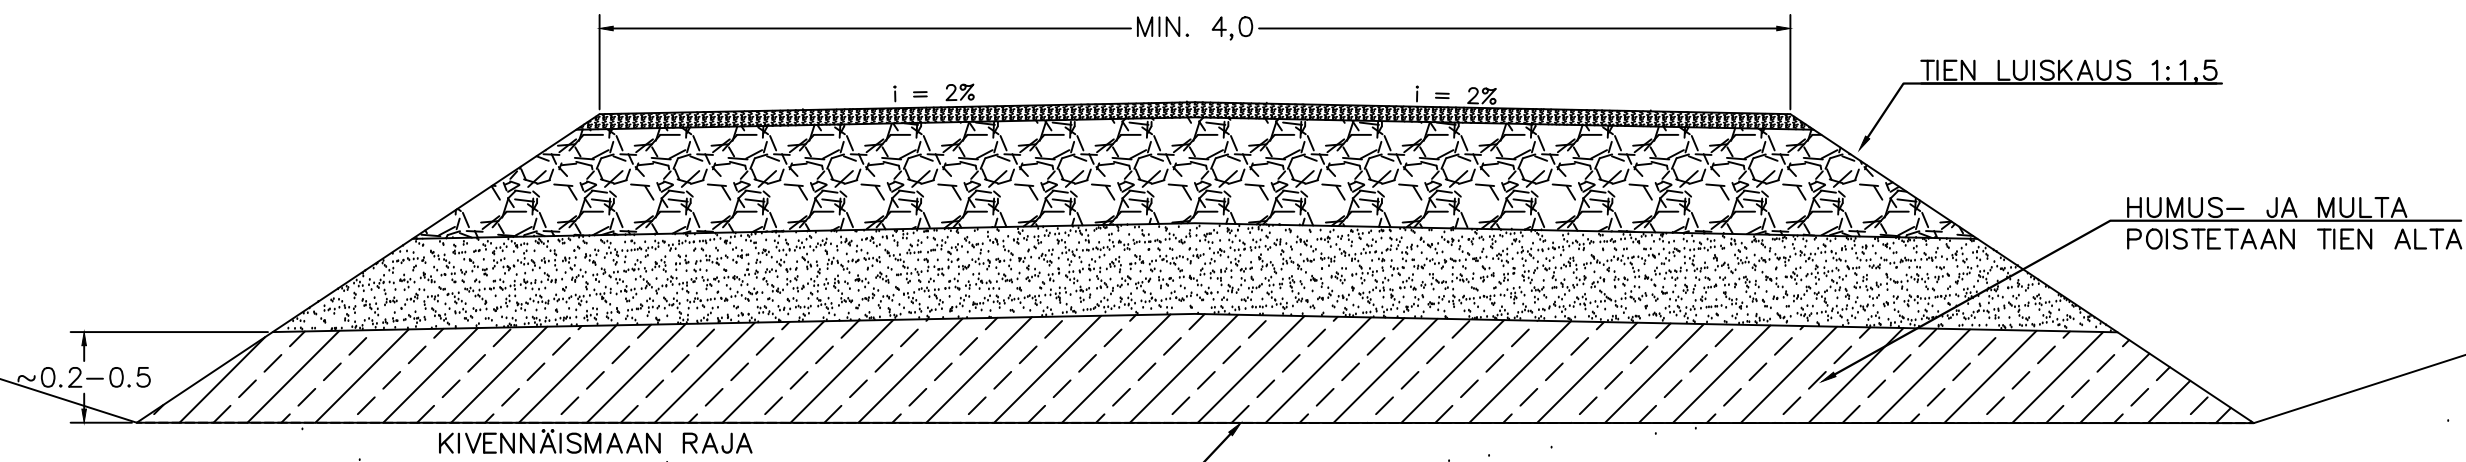

TIEN RAKENNEKERROKSET:

- KULUTUSKERROS 0/16 KaM, 50 MM
- KANTAVA KERROS 0/32 KaM 200 MM
- JAKAVA KERROS 0/56 KaM 200 MM
- MAHDOLLISET TÄYTÖT HK (SUODATINKERROS)
- SUODATINKANGAS

Rev.	Pvm.	Piirt.	Muutos
Suunn.	Pvm. 19.6.2025		Rakennuskohteen nimi ja osoite
Piirt. JS	Pvm. 19.6.2025		Suomen Aurinkovoima Oy
Tark. MR	Pvm. 20.10.2025		Kettukankaan aurinkovoimala
Hyv. AK	Pvm. 20.10.2025		Korventie , 91800 Tyrnävä
oomi			Piirustuksen sisältö
SOLAR			Huoltotien ja kaapelikaivannon
Oomi Solar Oy			poikkileikkaukset
			Muutos
			Lehti 1/1
			Proj.nro
			Mittakaava 1:500
			Koko A2
			Muutos

MUUNTAMOALUEEN
TYYPPIPOIKKILEIKKAUS

1:50

- ALUEVALAISIN, 10 000 LM, MIN. IP 67
- VALVONTAKAMERA

- MUUNTAMOALUEEN RAKENNEKERROKSET:
- KULUTUSKERROS KaM 0/16, 50 MM
 - KANTAVA KERROS KaM 0/32, 200 MM
 - JAKAVAKERROS KaM 0/56, 200 MM
 - SUODATINKANGAS N3
 - MULTA/HUMUS POISTETAAN
SUODATINKANKAAN ALTA

PERUSTUSPALKIT 300X300X2700

LISÄMURSKEKERROS 0/32 300 MM

i = 0,02

7:1,5

SUOJAPUTKIEN MÄÄRÄT JA SIOITUKSET
700MM SYVYYDELLE PINTAMAASTA

Suunn. J.Salmi	Pvm. 5.4.2024	Rakennuskohteen nimi ja osoite Suomen Aurinkovoima Oy Kettukankaan aurinkovoimala Korventie , 91800 Tyrnävä	Lehti 1/1
Piirt. J.Salmi	Pvm. 5.4.2024		Proj.nro
Tark. K.Herva	Pvm. 5.4.2024		Mittakaava 1:50
Hyv. A.Korkala	Pvm. 5.4.2024		Koko A3
 Oomi Solar Oy		Piirustuksen sisältö Muuntamokentän tyypipoikkileikkaus	Muutos