


- ISTUTETTAVAT PUUT:
- ML = METSÄLEHMUS, TILIA CORDATA 2 KPL
  - RA = RUNKOARONIA, ARONIA MELANOCARPA 1 KPL
  - PS = RUNGOLLINEN PIHASYREENI, SYRINGA VULGARIS 4 KPL
  - PTP = RUNKOPIHJANTUOMPIHLAJA, AMELANCHIER BARTRAMIANA 4 KPL
  - PP = PYLVÄSPIHLAJA, SORBUS AUCUPARIA "FASTIGIATA" 6 KPL
  - ROP = RUNKO-ORAPIHLAJA, CRATAEGUS GRAYANA 5 KPL
  - MH = MUSTIALAN HORTENSIA, HYDRANGEA PANICULATA "MUSTIALA" 1 KPL
  - MOP = MARJAOMENAPUU, MALUS BACCATA 1 KPL

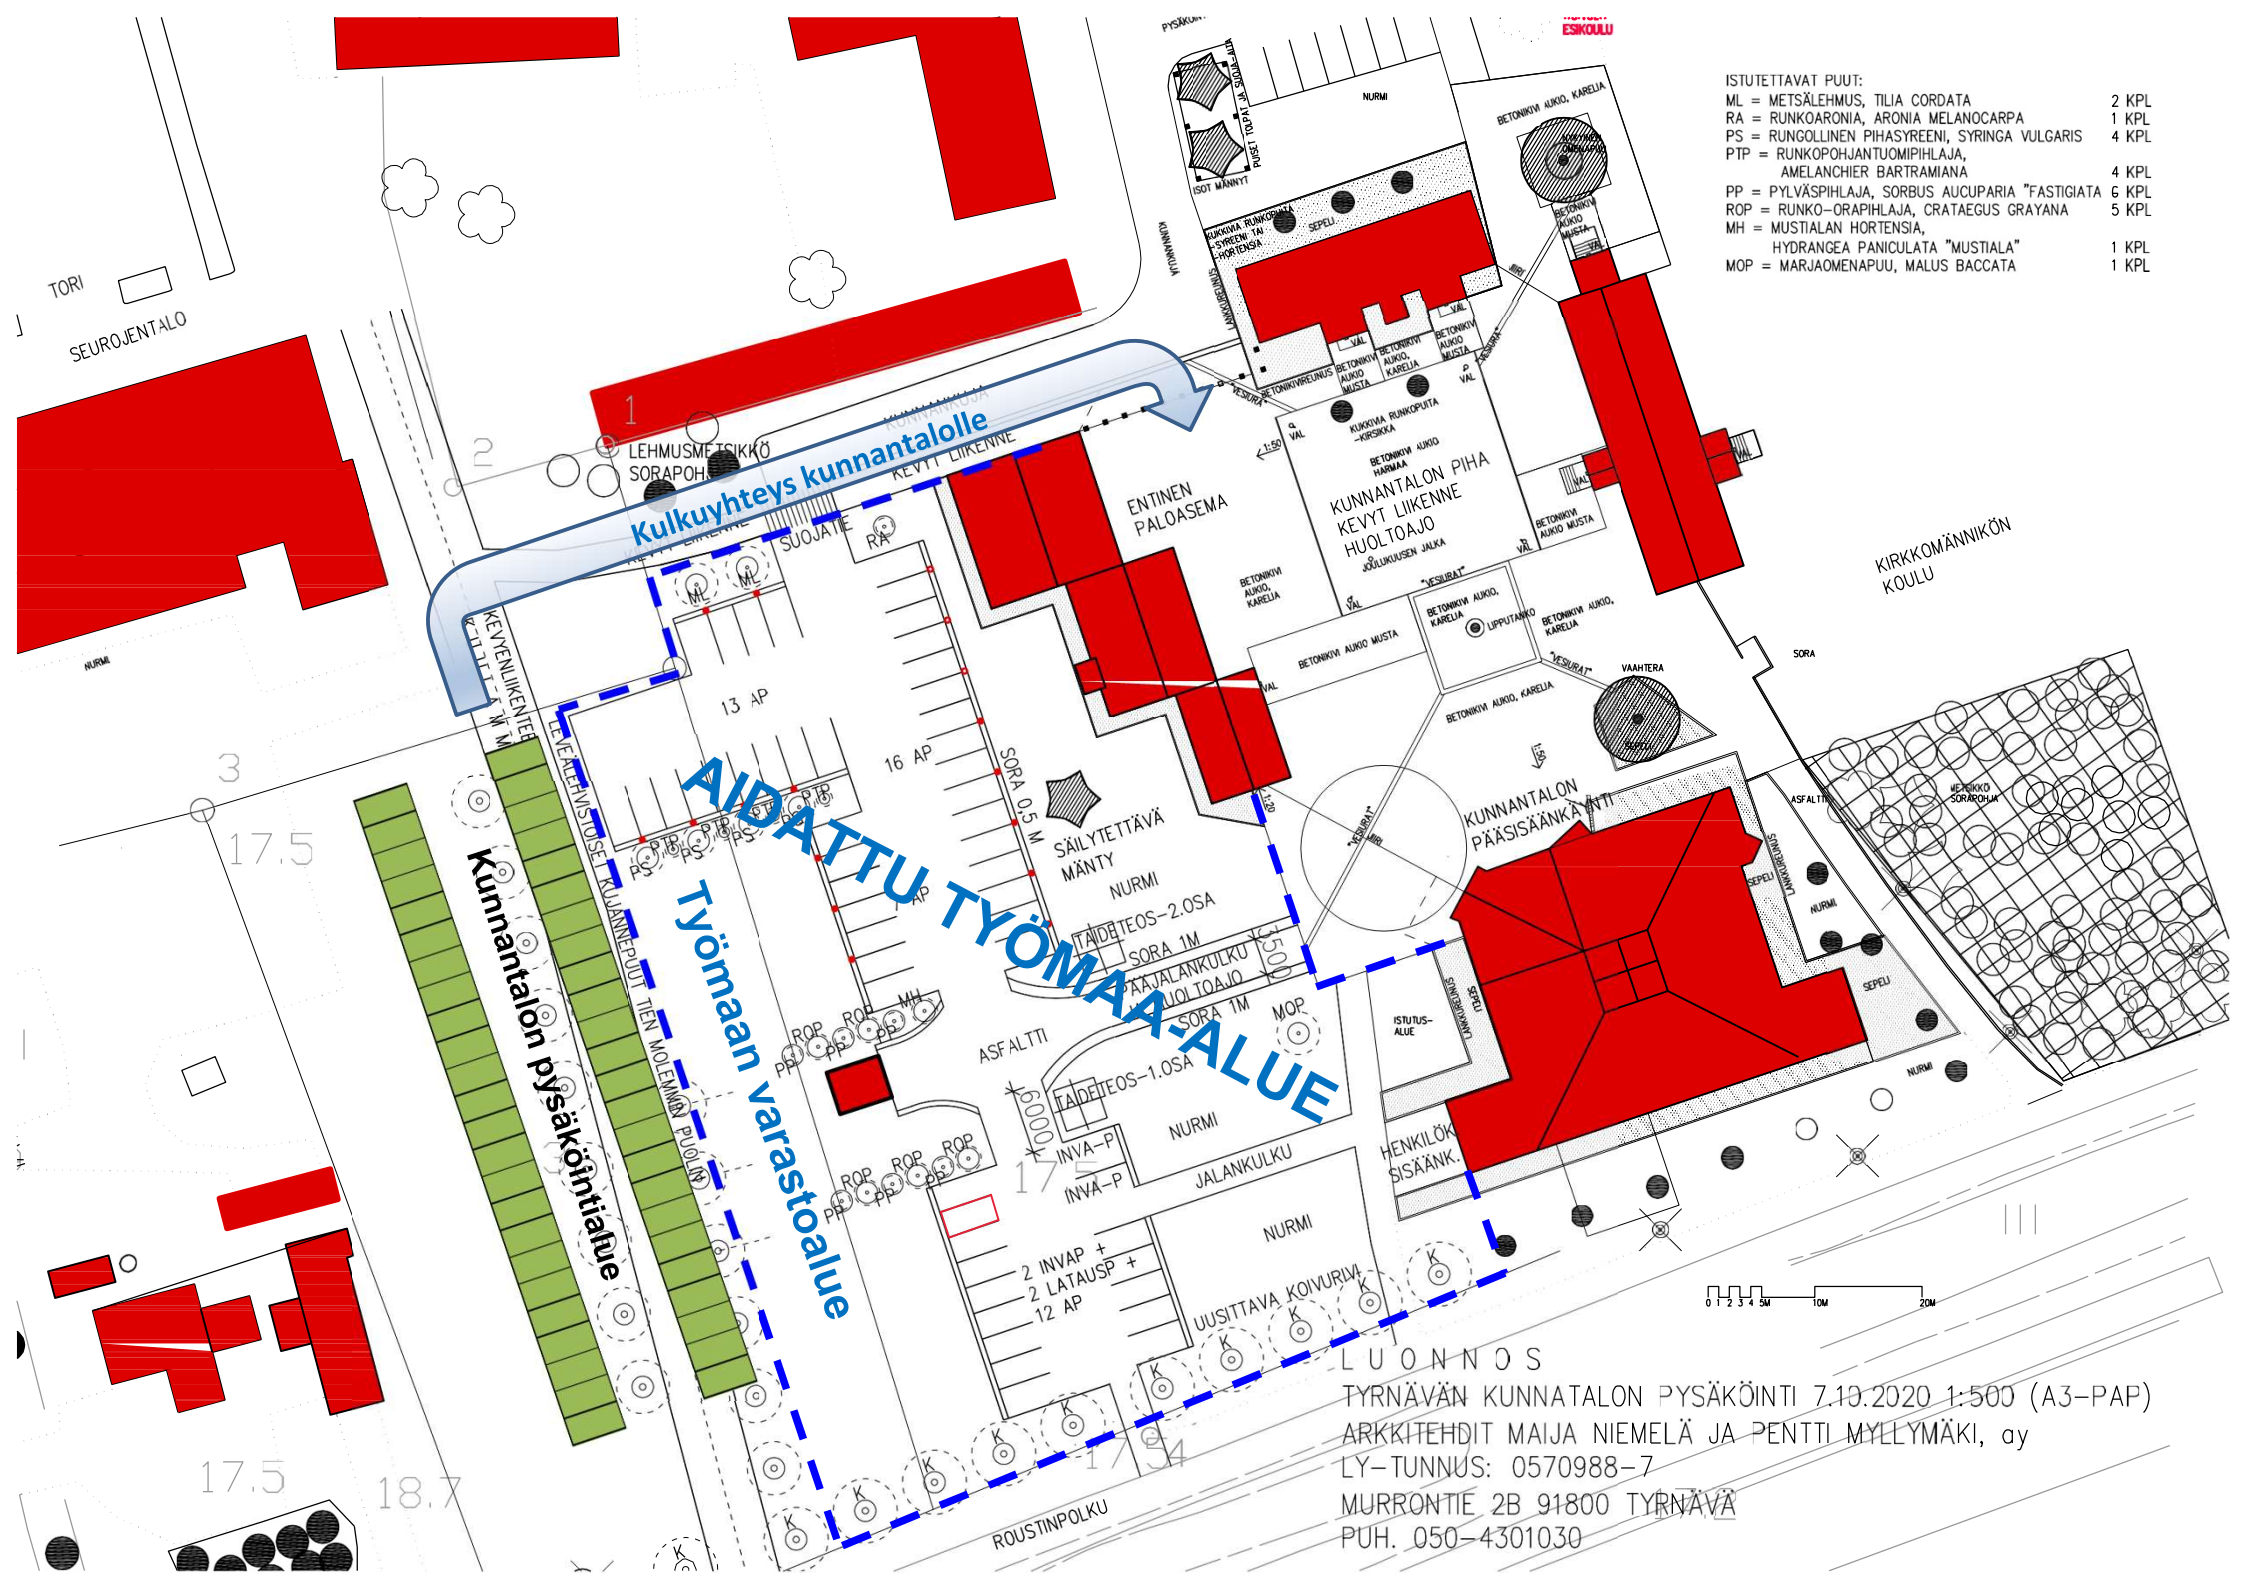

Kulkuyhteys kunnantalolle

AIDATTU TYÖMAA-ALUE

Kunnantalon pysäköintialue

Työmaan varustelualue

LUONNOS  
 TYRNÄVÄN KUNNATALON PYSÄKÖINTI 7.10.2020 1:500 (A3-PAP)  
 ARKHITEHDIT MAIJA NIEMELÄ JA PENTTI MYLLYMÄKI, ay  
 LY-TUNNUS: 0570988-7  
 MURRONTIE 2B 91800 TYRNÄVÄ  
 PUH. 050-4301030