


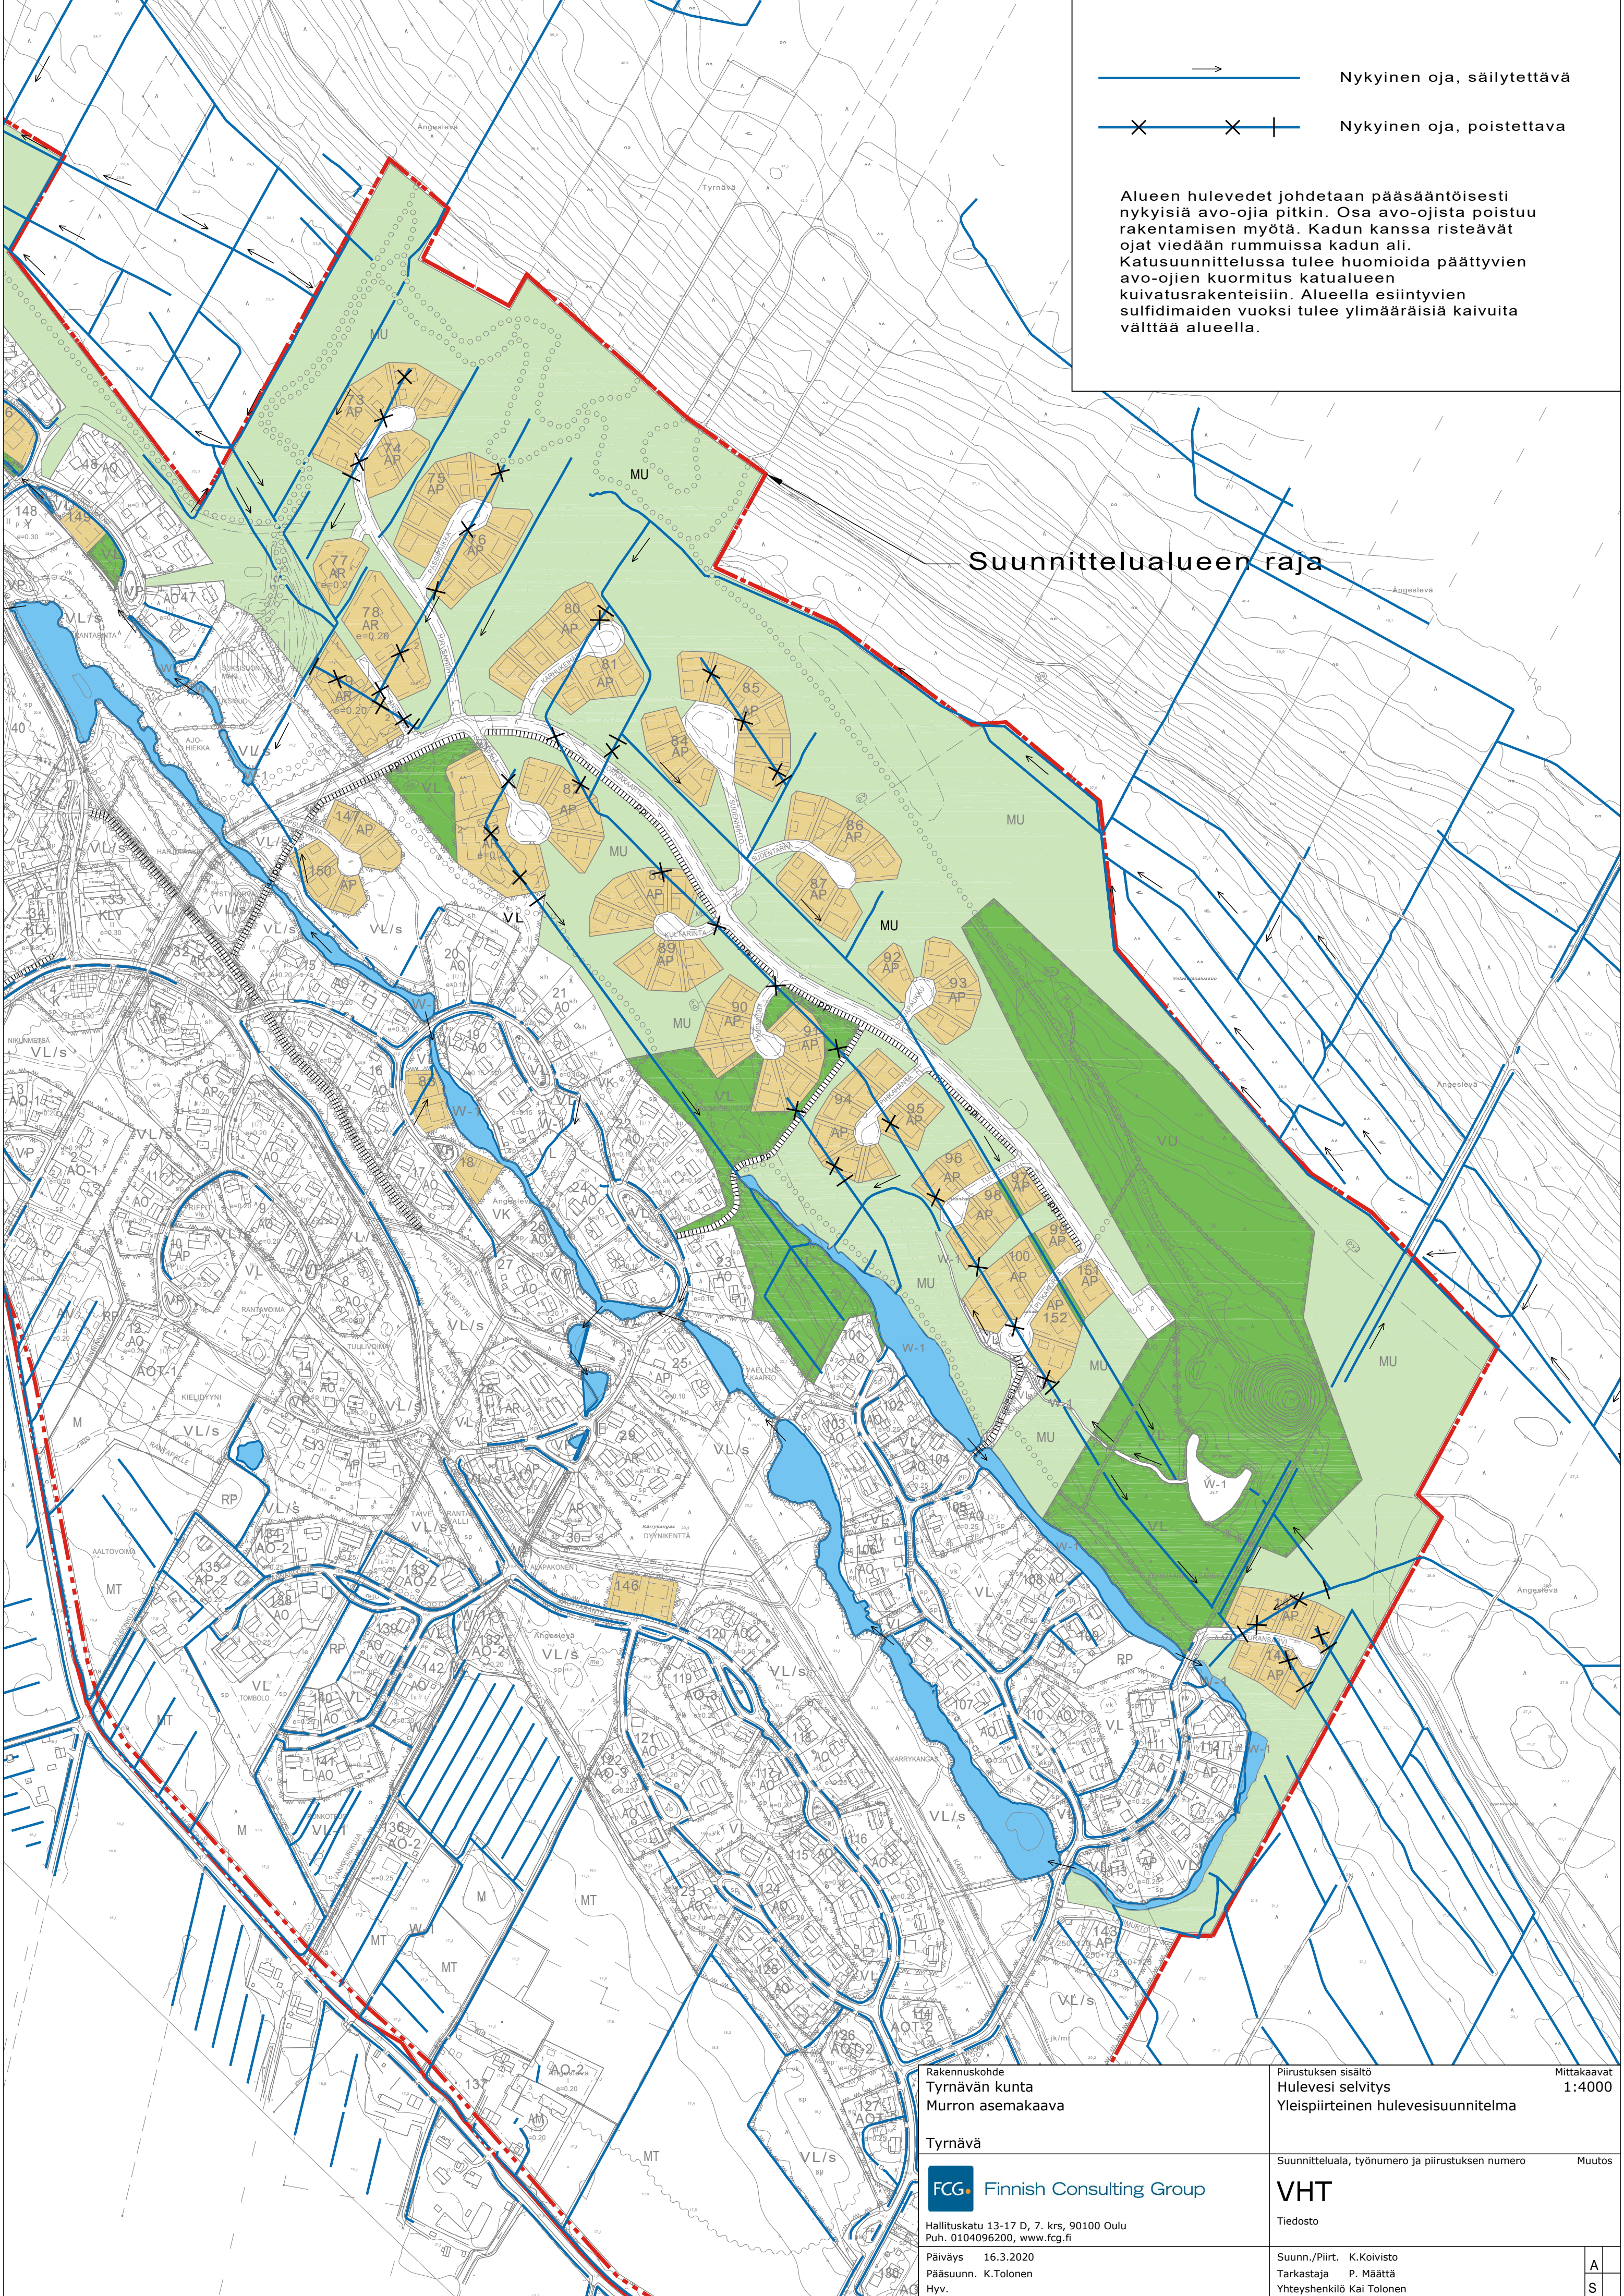

Nykyinen oja, säilytettävä

Nykyinen oja, poistettava

Alueen hulevedet johdetaan pääsääntöisesti nykyisiä avo-ojia pitkin. Osa avo-ojista poistuu rakentamisen myötä. Kadun kanssa risteävät ojat viedään rummuissa kadun ali. Katusuunnittelussa tulee huomioida päättyvien avo-ojen kuormitus katalueen kuivatusrakenteisiin. Alueella esiintyvien sulfidimaiden vuoksi tulee ylimääräisiä kaivuita välttää alueella.

Suunnittelualan raja

Rakennuskohde Tyrvävän kunta Murron asemakaava		Piirustuksen sisältö Hulevesi selvitys Yleispiiritein hulevesisuunnitelma	Mittakaavat 1:4000
Tyrvävä		Suunnitteluala, työnnumero ja piirustuksen numero	Muutos
FCG Finnish Consulting Group		VHT	
Hallituskatu 13-17 D, 7. krs, 90100 Oulu Puh. 0104096200, www.fcg.fi		Tiedosto	
Päiväys 16.3.2020 Pääsuunn. K.Tolonen Hyv.		Suunn./Piirt. K.Koivisto Tarkastaja P. Määttä Yhteyshenkilö Kai Tolonen	A S