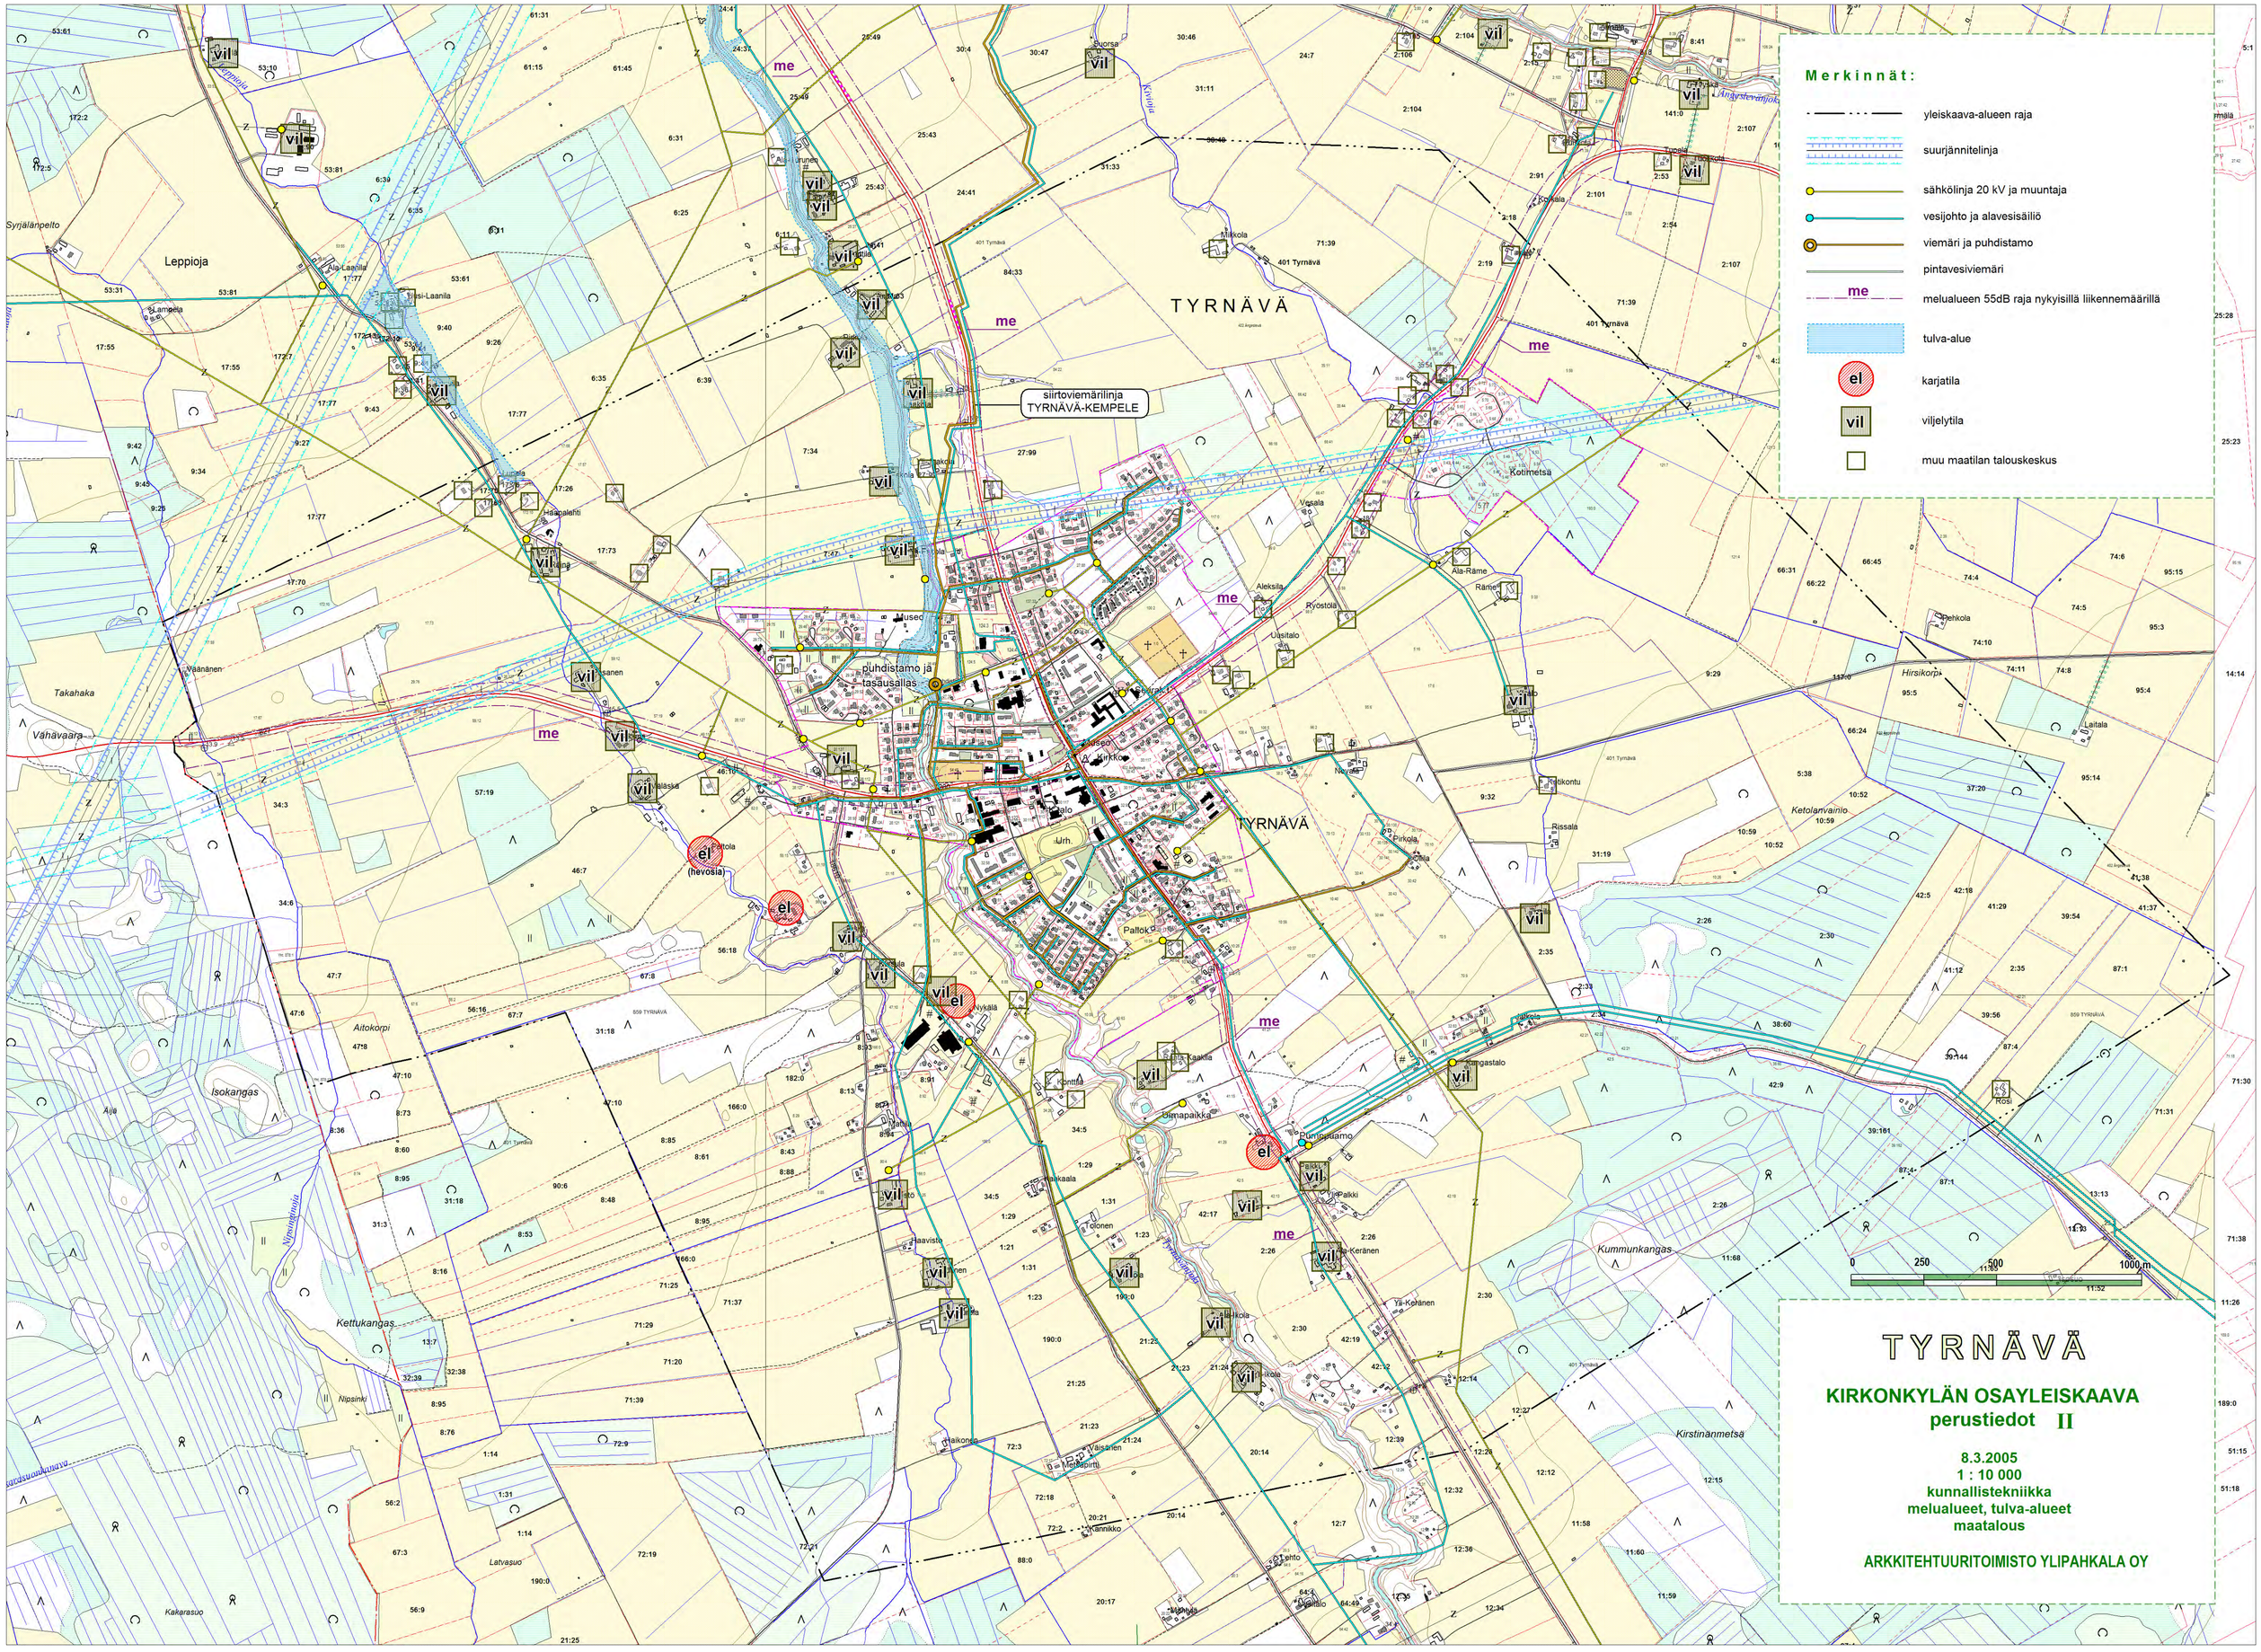
Merkinnät:
yleiskaava-alueen raja
suurjännitelinja
sähkölinja 20 kV ja muuntaja
vesijohto ja alavesisäiliö
viemäri ja puhdistamo
pintavesiviemäri
me
melualueen 55dB raja nykyisillä liikennemäärillä
tulva-alue
el
karjatila
vil
viljelytila
muu maatilan talouskeskus
TYRNÄVÄ
Leppioja
siirtoviemärilinja
TYRNÄVÄ-KEMPELE
puhdistamo ja
tasausallas
0
250
500
1000 m
TYRNÄVÄ
KIRKONKYLÄN OSAYLEISKAAVA
perustiedot II
8.3.2005
1 : 10 000
kunnallistekniikka
melualueet, tulva-alueet
maatalous
ARKKITEHTUURITOIMISTO YLIPAHKALA OY