


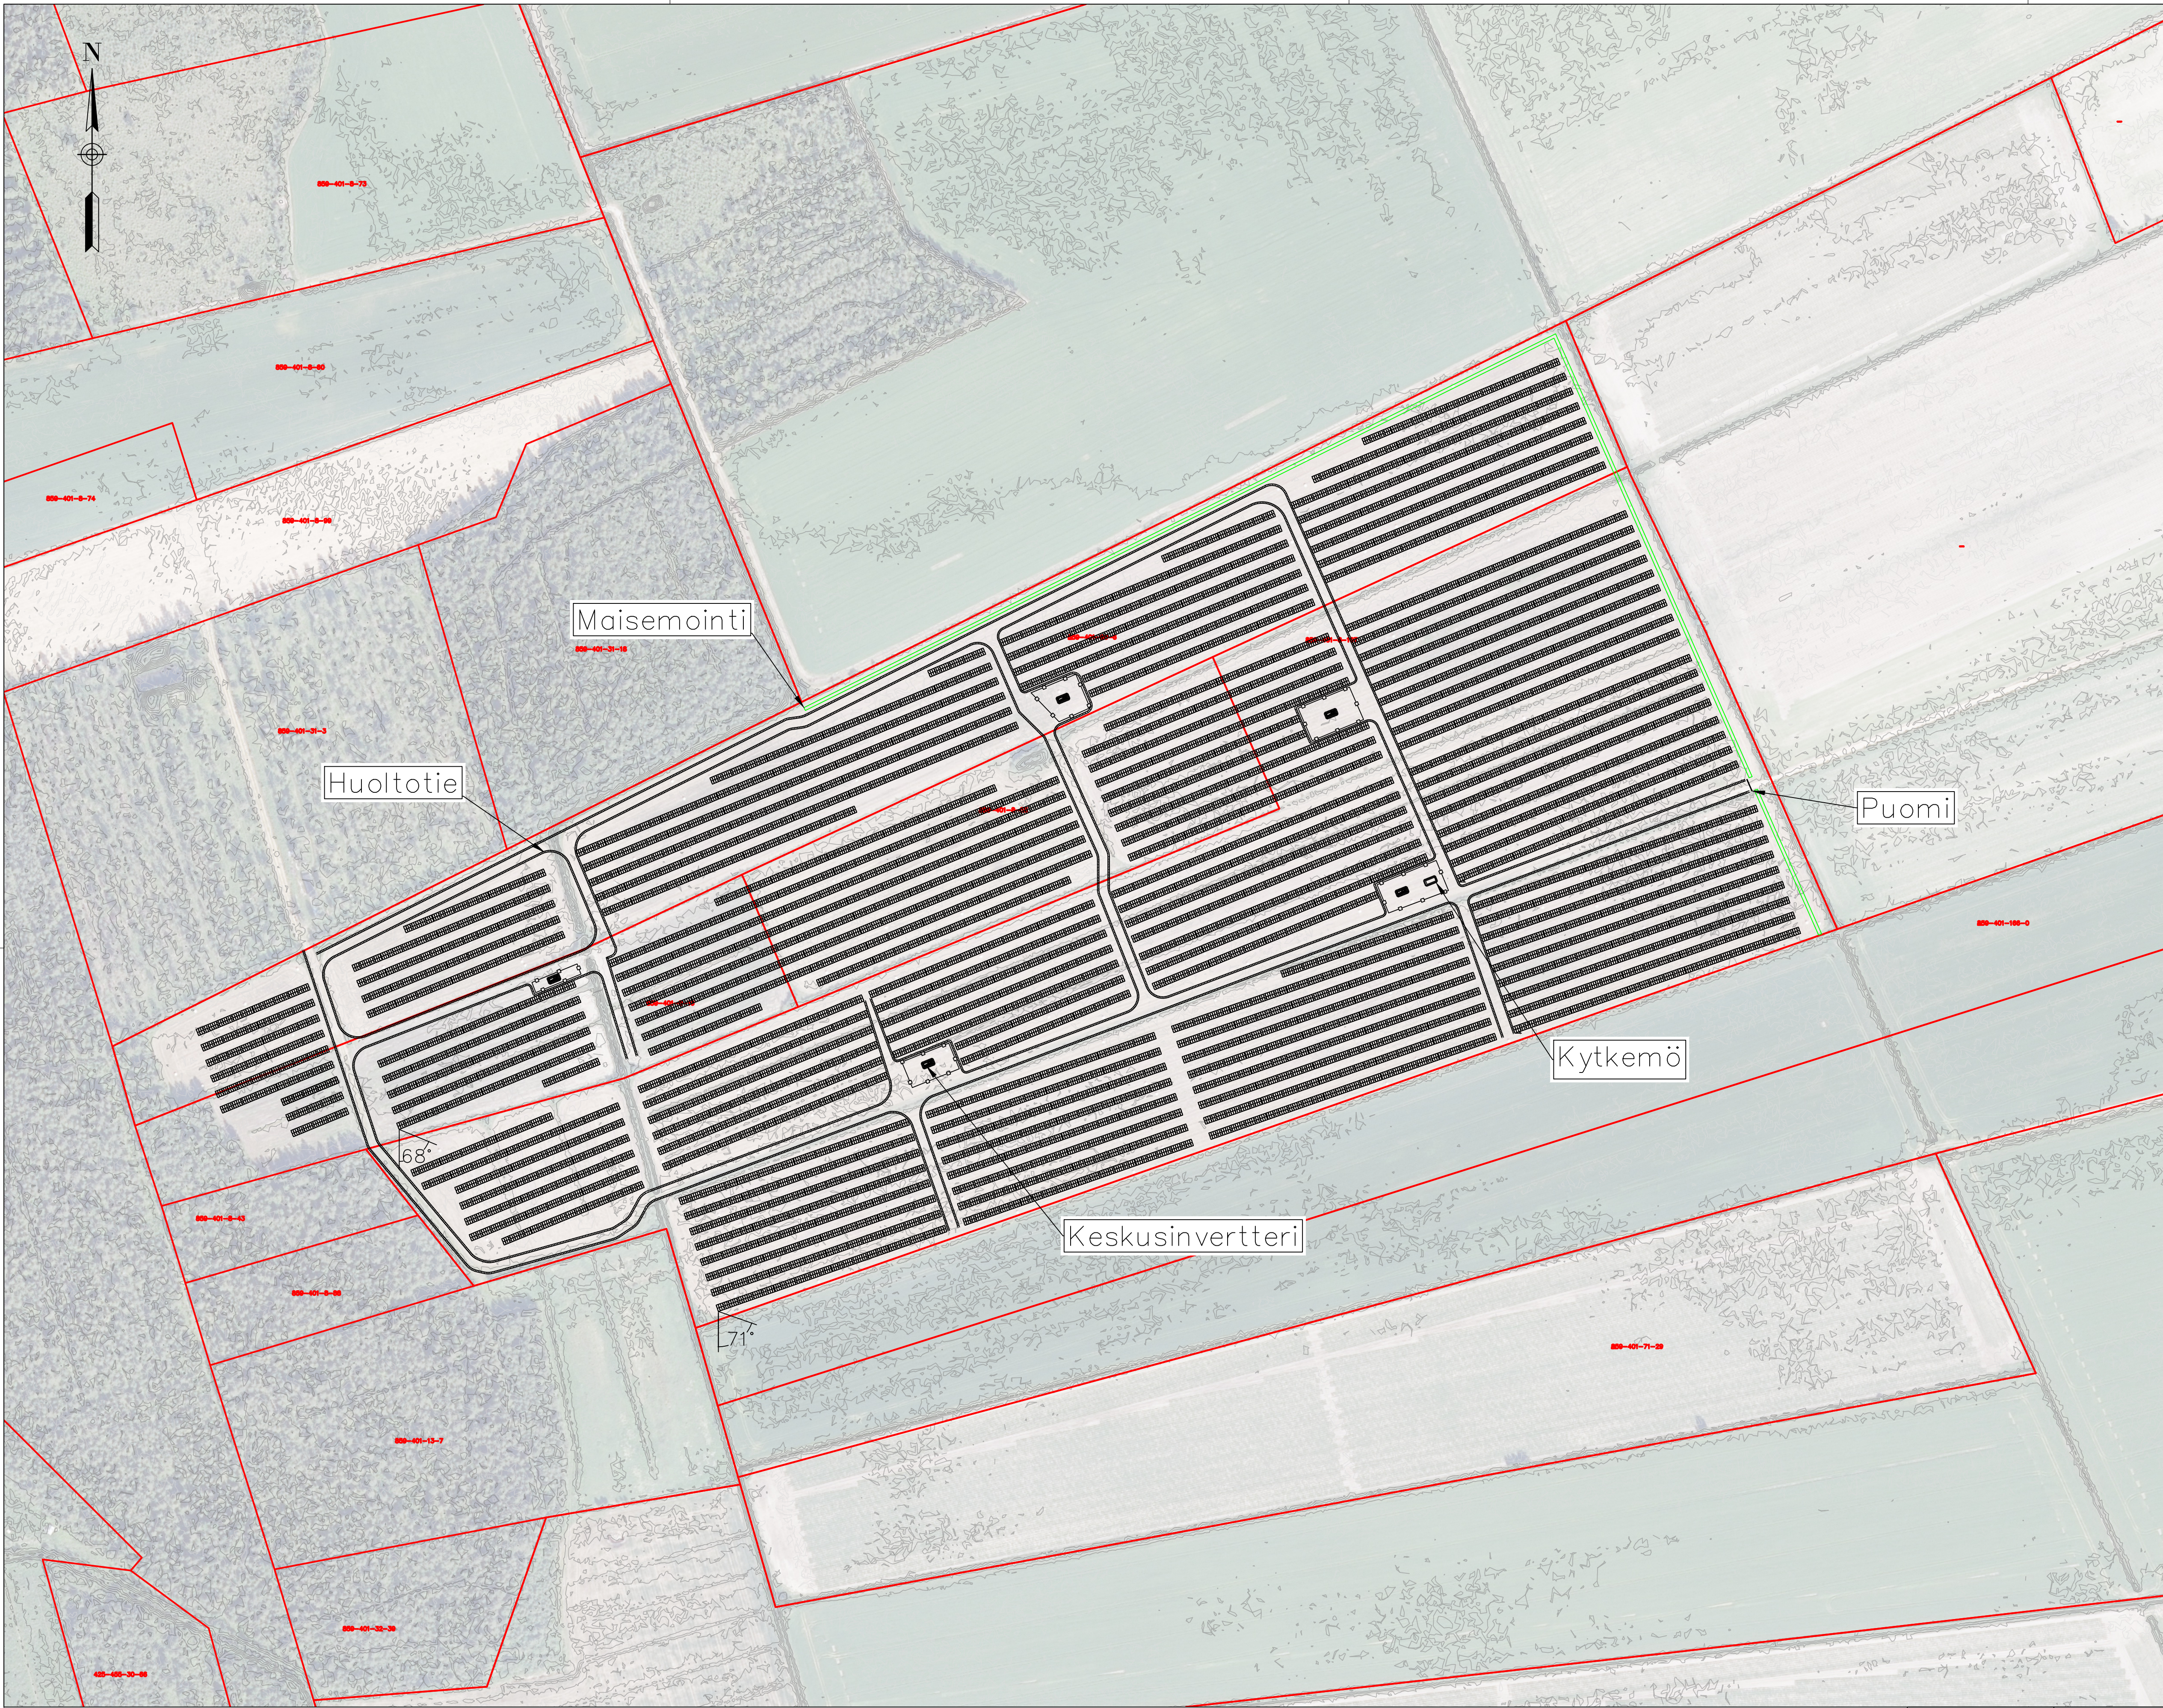

VOIMALAN SUUNNITTELUPARAMETRIT	
Teho AC	20 MW
Liityntäteho	18 MVA
Teho DC	24,3 MWp
DC/AC suhde	1,21
Aurinkopaneeli	33 516 KPL, Hanersun 725 W 2384x1303x35
Teline	Maa-asennus 30°
Telinekoko	2x28 & 2x14
Riviväli	10 metriä
Atsimuutti	68° & 71°
Pinta-ala	31,8 ha

Suunn. MR	Pvm. 14.10.2025	Rakennuskohteen nimi ja osoite Suomen Aurinkovoima Oy Kettukankaan aurinkovoimala Korventie , 91800 Tyrnävä Piirustuksen sisältö Layout-suunnitelma	Lehti	1/1
Piirt. MR	Pvm. 14.10.2025		Proj.nro	
Tark.	Pvm.		Mittakaava	1:2000
Hyv.	Pvm.		Koko	A1
oomi SOLAR Oomi Solar Oy			Muutos	