


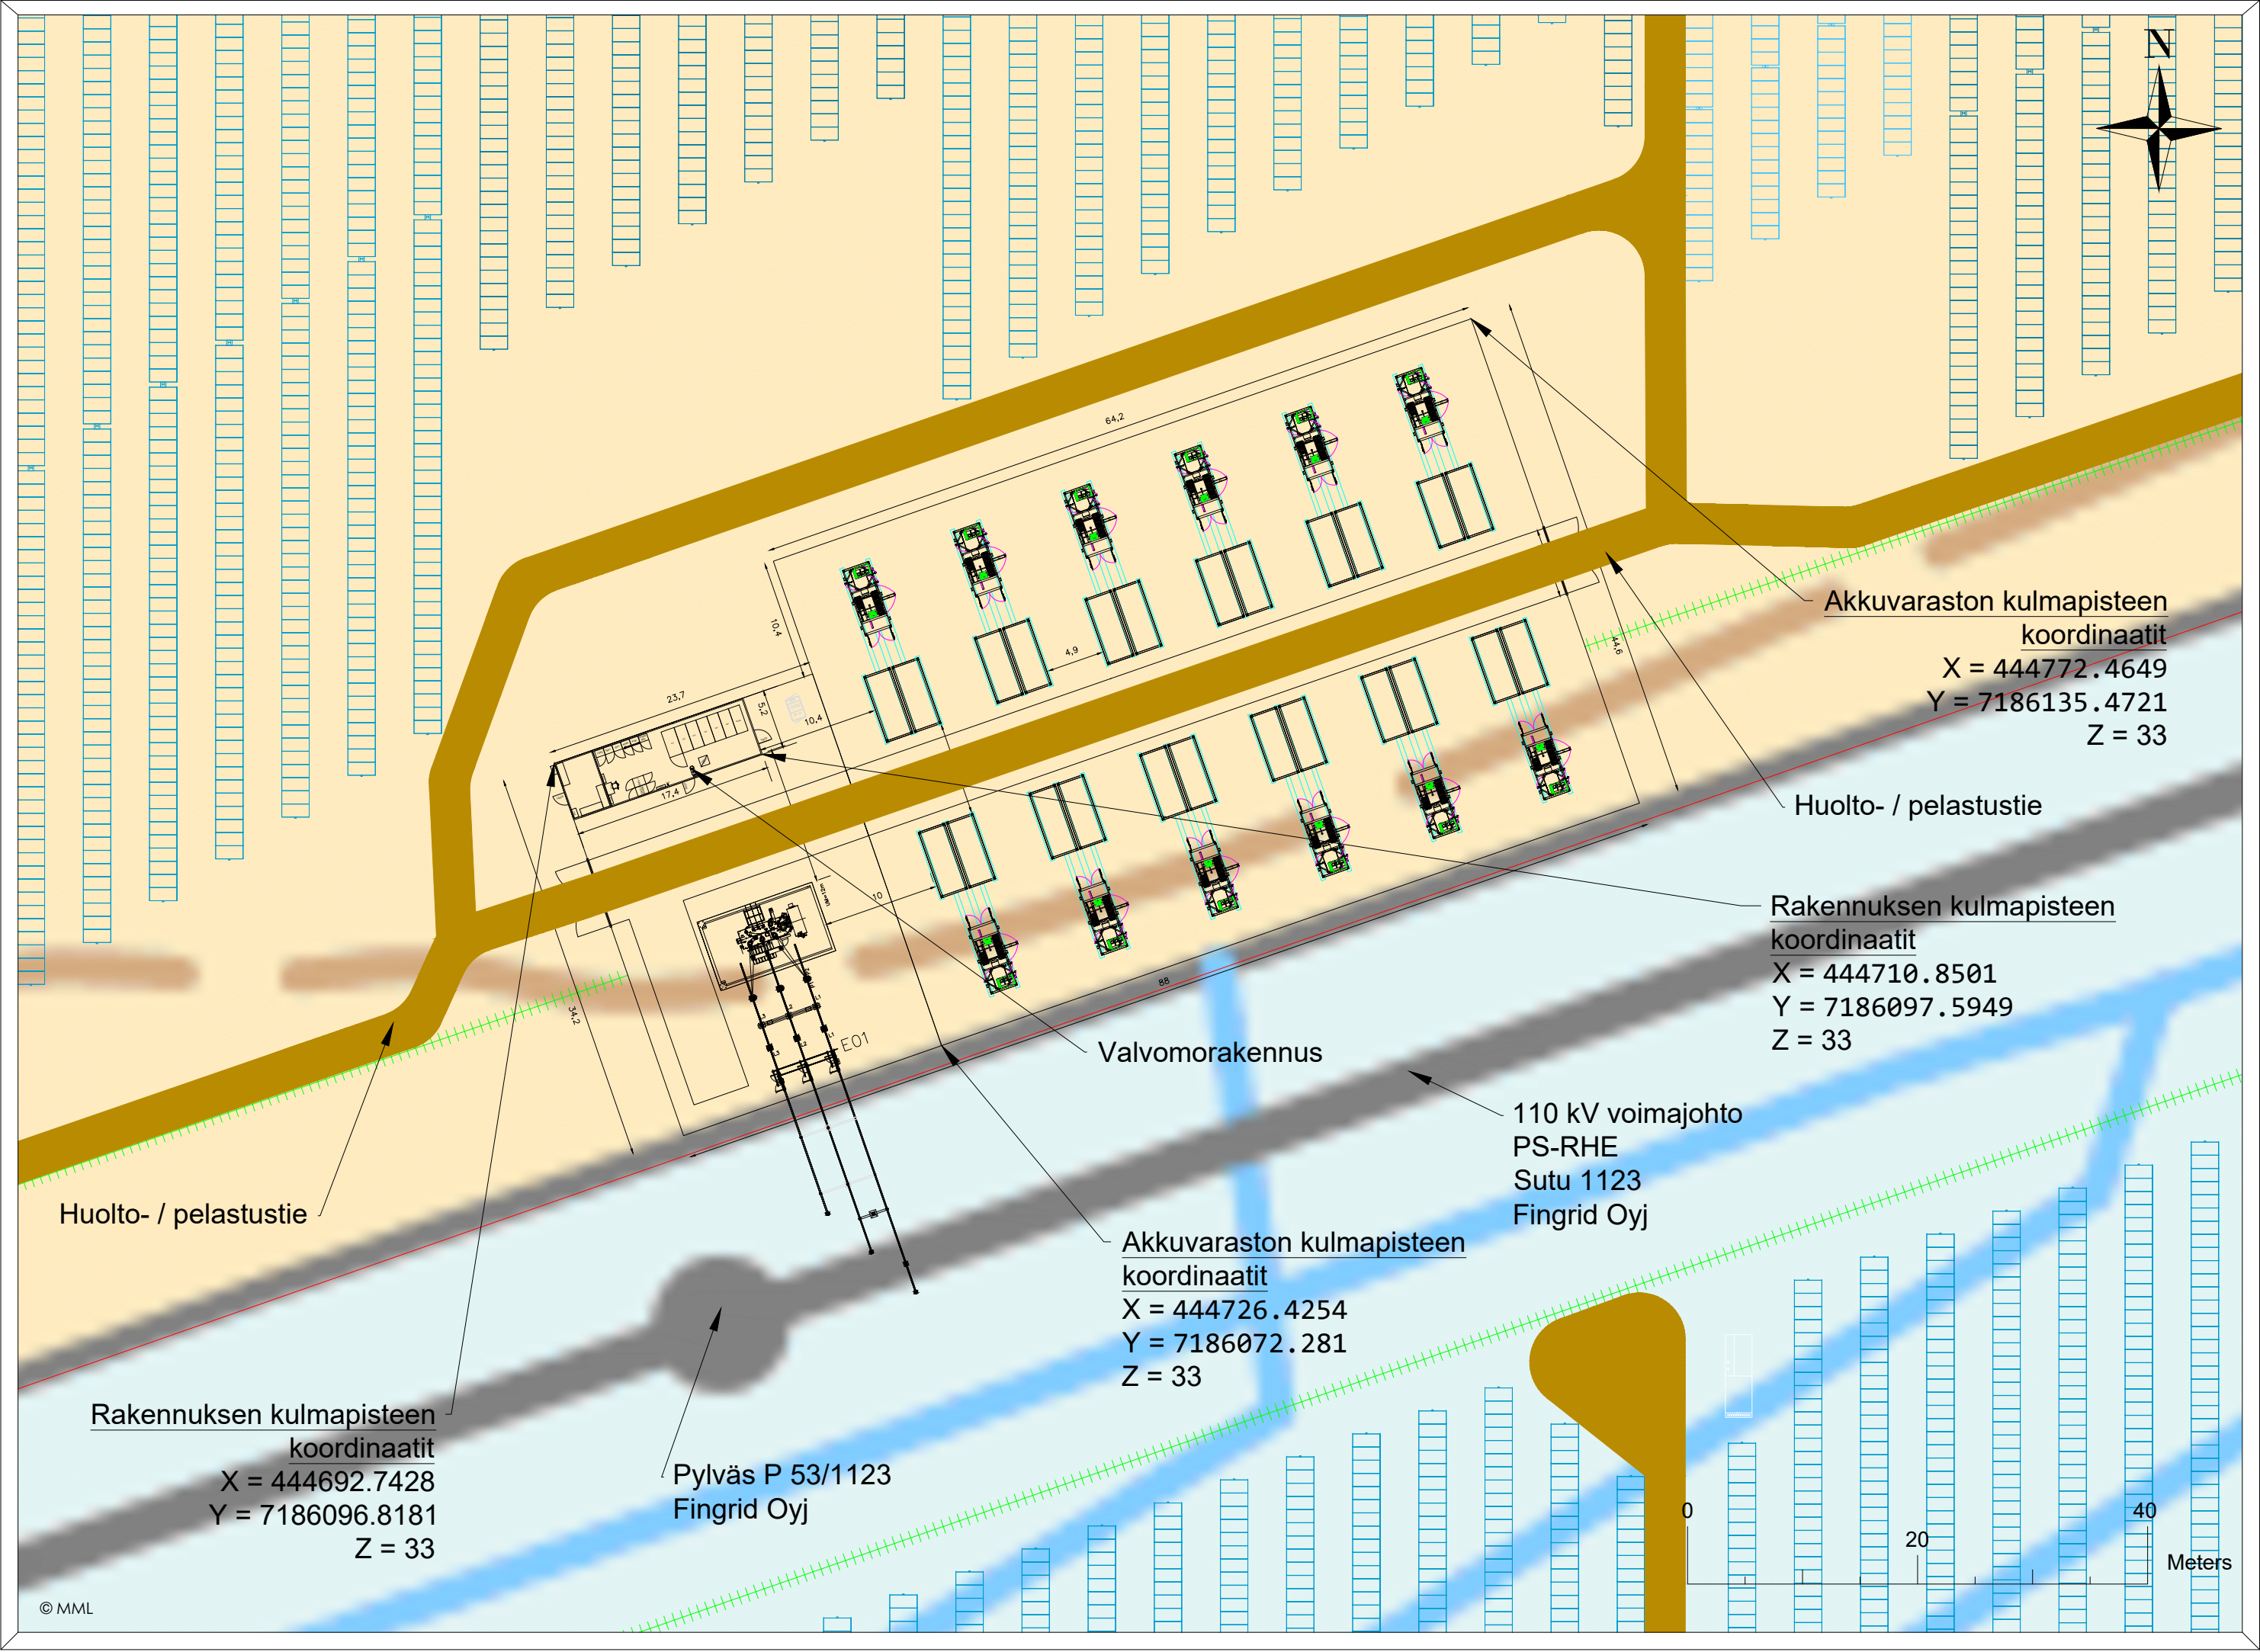

Kiinteistön koko n. 31 ha ja aidatun alueen koko n. 0.37 ha.

Valvomorakennuksen ja tiestön koko, sijainti ja korkeusasema ovat alustavia ja ne tarkentuvat myöhemmässä vaiheessa, kun suunnitelmat ovat valmiina ja alueelle on tehty maaperätutkimukset.

Rakennuksia ei liitetä vesi- tai viemäriverkostoon.

Etäisyys valvomorakennuksesta lähimpään kiinteistöön "859-401-84-33" n. 31 m

Etäisyys akustoista lähimpään kiinteistöön "859-401-84-33" n. 14 m

Akkuvaraston aidan etäisyys voimajohdon keskilinjaan 15 m

Akuston koko 60 MW / 120 MWh

Akkuvaraston kulmapisteen
koordinaatit
X = 444772.4649
Y = 7186135.4721
Z = 33

Huolto- / pelastustie

Rakennuksen kulmapisteen
koordinaatit
X = 444710.8501
Y = 7186097.5949
Z = 33

Valvomorakennus

110 kV voimajohto
PS-RHE
Sutu 1123
Fingrid Oyj

Akkuvaraston kulmapisteen
koordinaatit
X = 444726.4254
Y = 7186072.281
Z = 33

Huolto- / pelastustie

Rakennuksen kulmapisteen
koordinaatit
X = 444692.7428
Y = 7186096.8181
Z = 33

Pylväs P 53/1123
Fingrid Oyj

Koordinaattijärjestelmä ETRS-TM35FIN
Korkeusjärjestelmä N2000

Kaupunginosa Tyrnävä	Kiinteistö 859-401-84-38	Tontti/nro	Viranomaisten merkintöjä	
Rakennustoimenpide ERILLISLAITE / UUDISRAKENNUS	Pääpiirustus		Juoks. no	
Rakennuskohde Mäntykaarrontie 10 91800 Tyrnävä Tyrnävän aurinkopuisto	Päärakennuksen sisältö Asemapiirustus		Mittakaavat 1:500	
		Suunnitteluala, työnumero ja piirustusnumero 2417-07-01-01		Muutos
Pääsuunnittelija Sitema Oy, Jouni Hämäläinen				
Suunnittelija Sitema Oy, Henni Sipola		Päiväys 11.11.2025		Tiedosto .dwg